


IV Региональный чемпионат профессионального мастерства для людей с инвалидностью "Абилимпикс" Пермского края **УЧЕБНАЯ ВЕРСИЯ ARCHICAD**

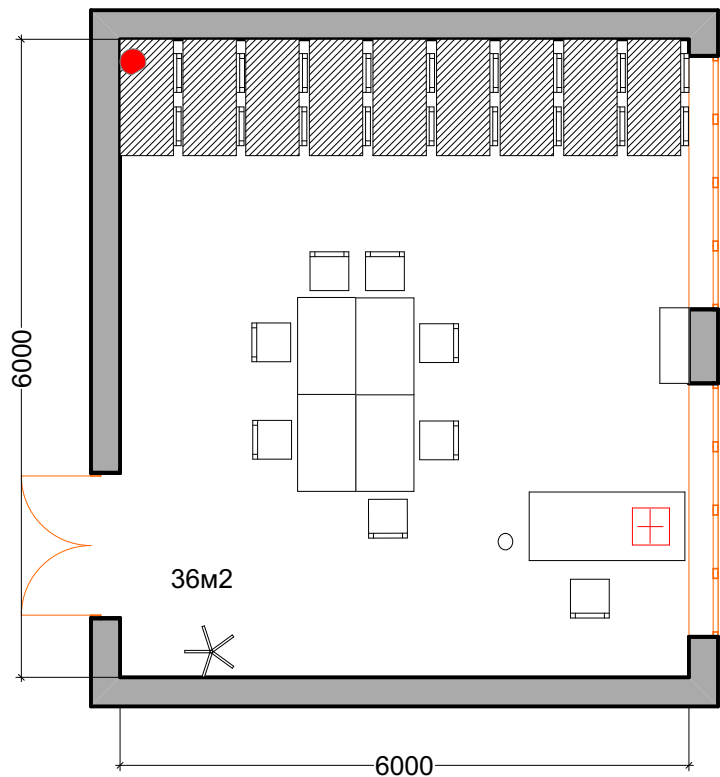

Спецификация оборудования

№	Усл.обозн	Размер	Название
1		1200мм/600мм	Стол
2		600мм/600мм	Стул
3		1000 мм	Стена
4		150мм/250мм	Аптечка
5		120мм/120мм	Огнетушитель
6		1700мм/800мм	Стол
7		600мм/600мм	Вешелка
8		300мм/300мм	Мусорное ведро

Спецификация не используемого оборудования

№	Усл.обозн	Размер	Название
1		1200мм/600мм	Стол
2		600мм/600мм	Стул

				ГБПОУ ПТПТД ул.Чернышевского д.11 каб.311			
Разработ.	Толокнова Н.В.			План застройки комнаты участников по компетенции "Портной"	Стадия	Лист	Листов
Утвердил	Фефилова ТЕ						