


IV Региональный чемпионат профессионального мастерства для людей с инвалидностью "Абилимпикс" Пермского края

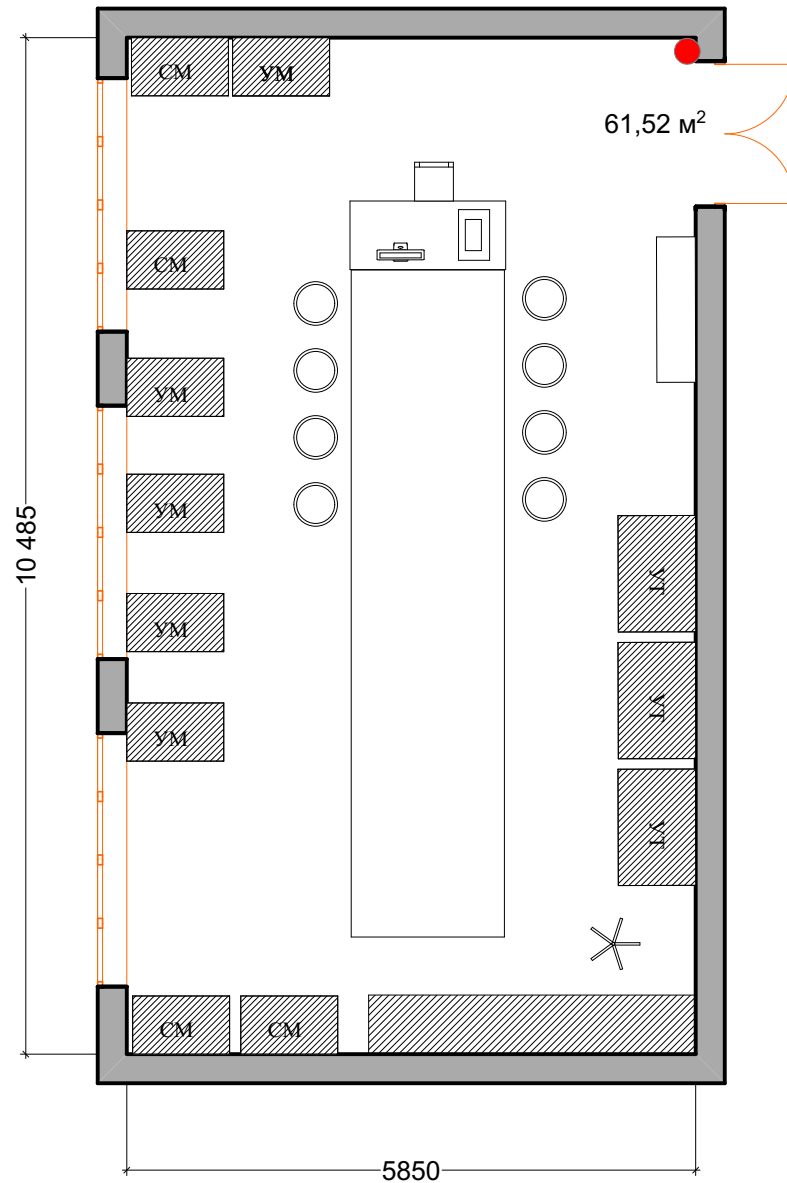

Спецификация оборудования

| № | Усл.обозн | Размер | Название |
|---|-----------|---------------|--------------------------|
| 1 | | 1580мм/6880мм | Стол |
| 2 | | 600мм/600мм | Кресло |
| 3 | | 60мм/60мм | Электрическое соединение |
| 4 | | 120мм/120мм | Огнетушитель |
| 5 | | 600мм/600мм | Вешелка |
| 6 | | 1000 мм | Стена |
| | | 450мм/450мм | Стул винтовой |
| | | 600мм/450мм | МФУ |
| | | 600мм/600мм | Компьютер с сист.блоком |

Спецификация не используемого оборудования

| № | Усл.обозн | Размер | Название |
|---|-----------|--------------|-------------------|
| 1 | | 1800мм/450мм | Шкаф |
| 2 | | 1000мм/600мм | Спец. машина |
| 3 | | 1000мм/600мм | Унив. машина |
| 4 | | 1050мм/800мм | Утяжеленная доска |

| | | | | | | | |
|-----------|----------------|--|--|---|--------|------|--------|
| | | | | ГБПОУ ПТПТД ул.Чернышевского д.11 каб.307 | | | |
| Разработ. | Леконцева С.С. | | | План застройки комнаты экспертов по компетенции "Портной" | Стадия | Лист | Листов |
| Утвердил | Фефилова ТЕ | | | | | | |
| | | | | | | | |