


IV Региональный чемпионат профессионального мастерства для людей с инвалидностью "Абилимпикс" Пермского края

Спецификация оборудования

№	Усл.обозн	Размер	Название
1	СМ	350мм/400мм	Оверлог бытовой
2	УМ	1000мм/600мм	Швейная бытовая машин
3	○	450мм/450мм	Стул винтовой
4	●	300мм/300мм	Моникен
5	▭	300мм/1200мм	Утюжельная стол с парогенератором
6	□	450мм/450мм	Кулер
7	▭	1580мм/6880мм	Стол
8	▭	1200мм/600мм	Стол
9	⌚	600мм/450мм	Таймер
10	●	120мм/120мм	Огнетушитель
11	⤵	60мм/60мм	Электрическое соединение
12	⊕	150мм/250мм	Аптечка
13	▬	1000 мм	Стена
14	📹	120мм/60мм	Камера для видеотрансляции

Спецификация не используемого оборудования

№	Усл.обозн	Размер	Название
1	▨	8400мм/450мм	Шкаф
2	▨		Промышленная машина

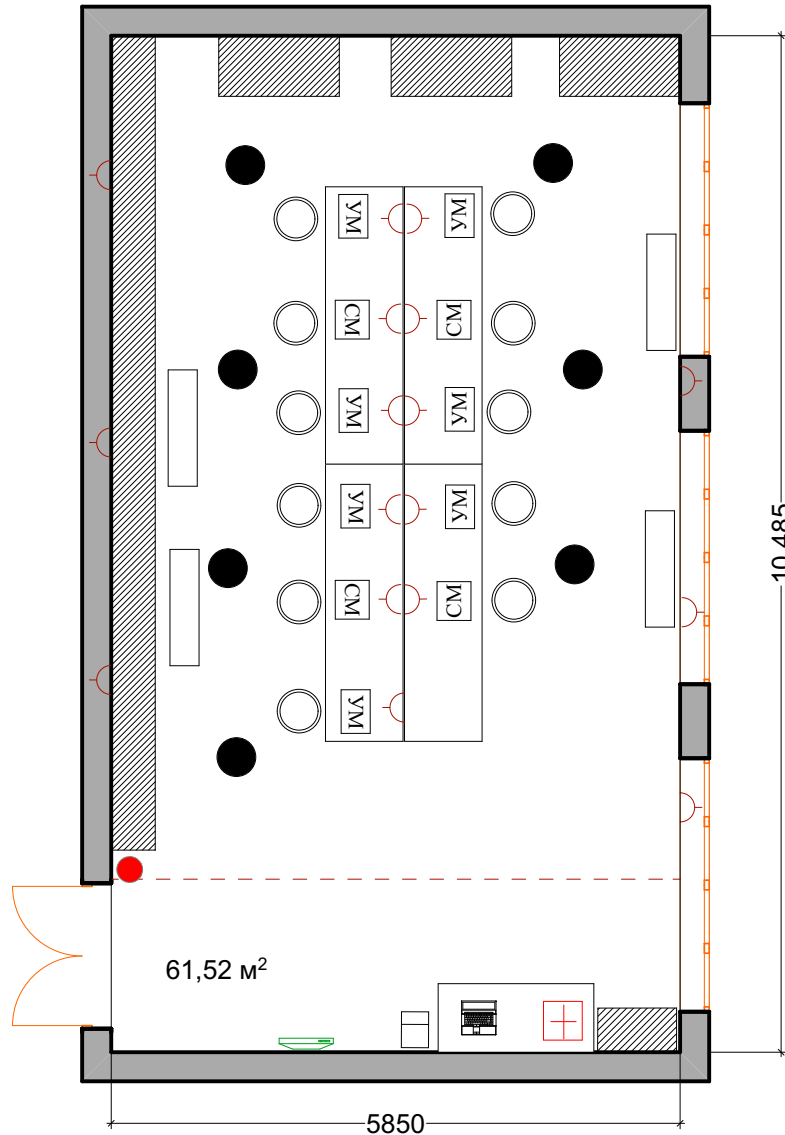

				ГБПОУ ППТД ул.Чернышевского д.11 каб.310			
Разработ.	Леконцева С.С.			План застройки рабочей площадки по компетенции " Портной"	Стадия	Лист	Листов
Утвердил	Фефилова ТЕ						