


IV Региональный чемпионат профессионального мастерства для людей с инвалидностью " Абилимпикс" Пермского края

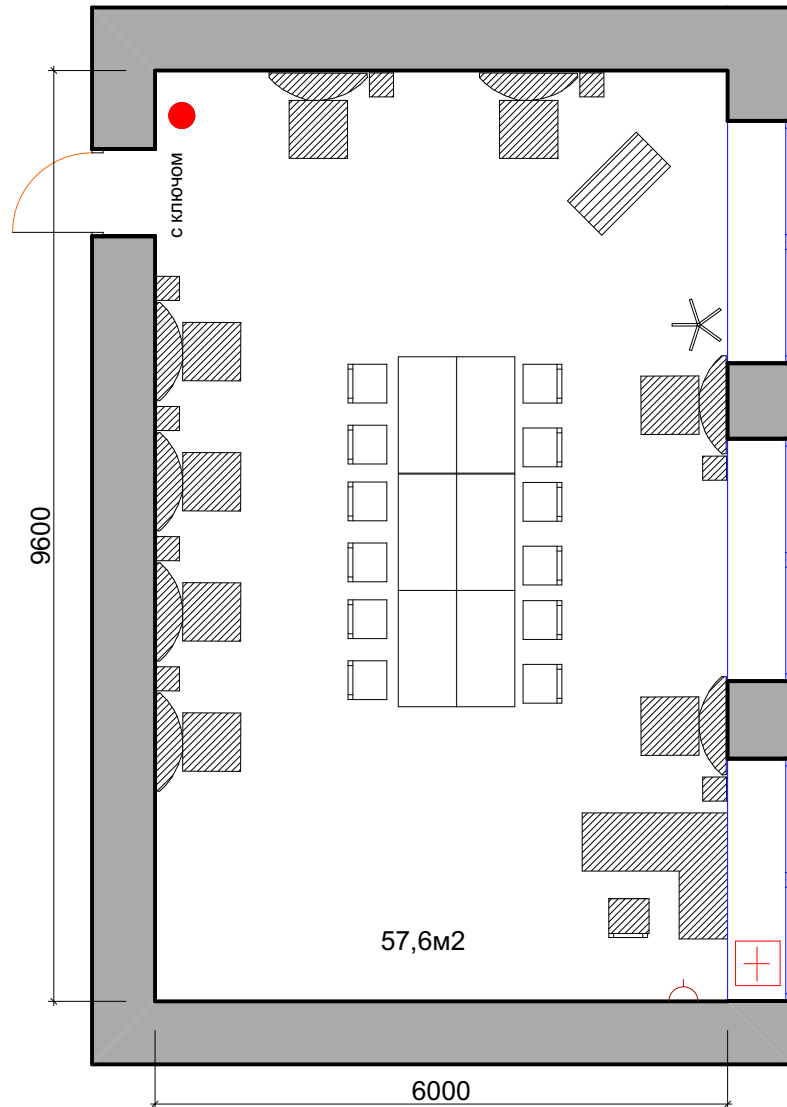

Спецификация оборудования

№	Усл.обозн	Размер	Название
1		1200мм/600мм	Стол
2		600мм/600мм	Кресло
3		60мм/60мм	Электрическое соединение
4		120мм/120мм	Огнетушитель
5		600мм/600мм	Вешелка
6		1000 мм	Стена

Спецификация неиспользуемого оборудования

№	Усл.обозн	Размер	Название
1		1000мм/450мм	Рабочее место парикмахера
2		1000мм/500мм	Мойка
3		600мм/600мм	Стул
4		12500мм/700мм	Стол

				ГБПОУ ПТПТД ул.Чернышевского д.11 -212			
Разработ.	Аллахвердиева СН			План застройки комнаты моделей по компетенции ПАРИКМАХЕРСКОЕ ИСКУССТВО	Стадия	Лист	Листов
Утвердил	Фефилова ТЕ						