


IV Региональный чемпионат профессионального мастерства для людей с инвалидностью "Абилимпикс" Пермского края

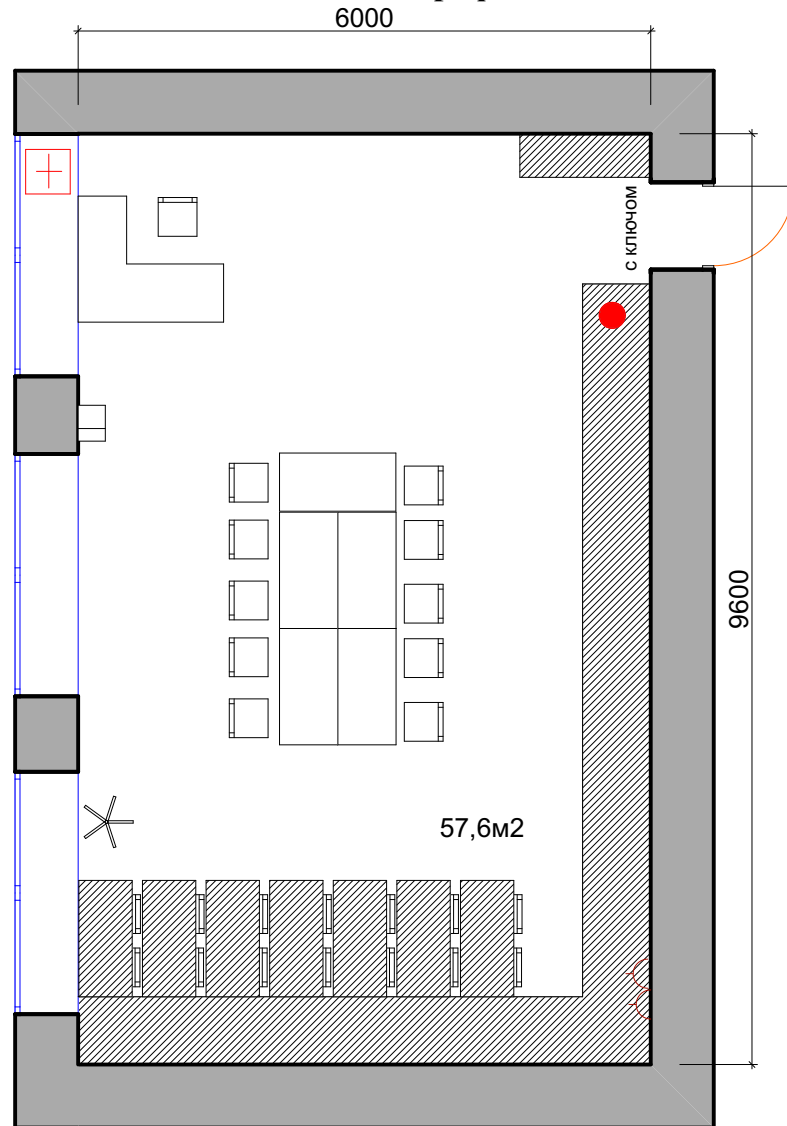

Спецификация оборудования

№	Усл.обозн	Размер	Название
1		1200мм/600мм	Стол
2		600мм/600мм	Кресло
3		60мм/60мм	Электрическое соединение
4		600мм/450мм	Кулер
5		120мм/120мм	Огнетушитель
6		600мм/600мм	Вешелка
7		1000 мм	Стена

Спецификация неиспользуемого оборудования

№	Усл.обозн	Размер	Название
1		800мм/450мм	Шкаф
2		1200мм/600мм	Стол
3		600мм/600мм	Стул
4		12500мм/700мм	Стол

				ГБПОУ ПТПТД ул.Чернышевского д.11 каб.214			
Разработ.	Аллахвердиева СН			План застройки комнаты участников по компетенции ПАРИКМАХЕРСКОЕ ИСКУССТВО	Стадия	Лист	Листов
Утвердил	Фефилова ТЕ						