


IV Региональный чемпионат профессионального мастерства для людей с инвалидностью "Абилимпикс" Пермского края

Спецификация оборудования

№	Условозн	Размер	Название
1		1200мм/600мм	Стол
2		600мм/600мм	Кресло
3		600мм/450мм	Ноутбук
4		600мм/450мм	МФУ
5		120мм/120мм	Огнетушитель
6		600мм/600мм	Вешелка
7		1000 мм	Стена
8		60мм/60мм	Электрическое соединение
9		300мм/250мм	Проектор
10		1200мм/100мм	Экран

Спецификация неиспользуемого оборудования

№	Условозн	Размер	Название
1		800мм/450мм	Шкаф
2		800мм/450мм/450мм	Шкаф
3		1200мм/600мм	Стол
4		600мм/600мм	Стул
5		1200мм/900мм	Школьная доска

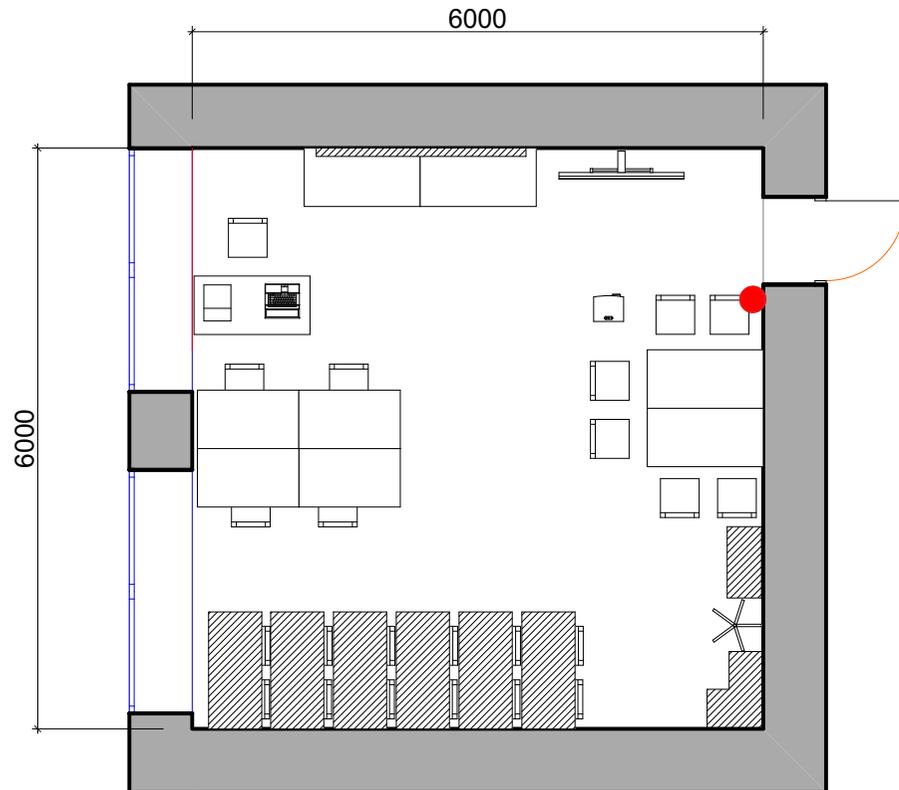

ГБПОУ ПТТД ул.Чернышевского д.11 каб.101

Разработ.	Аллахвердиева СН	План застройки комнаты экспертов по компетенции ПАРИКМАХЕРСКОЕ ИСКУССТВО	Стадия	Лист	Листов
Утвердил	Фефилова ТЕ				