


IV Региональный чемпионат профессионального мастерства для людей с инвалидностью "Абилимпикс" Пермского края

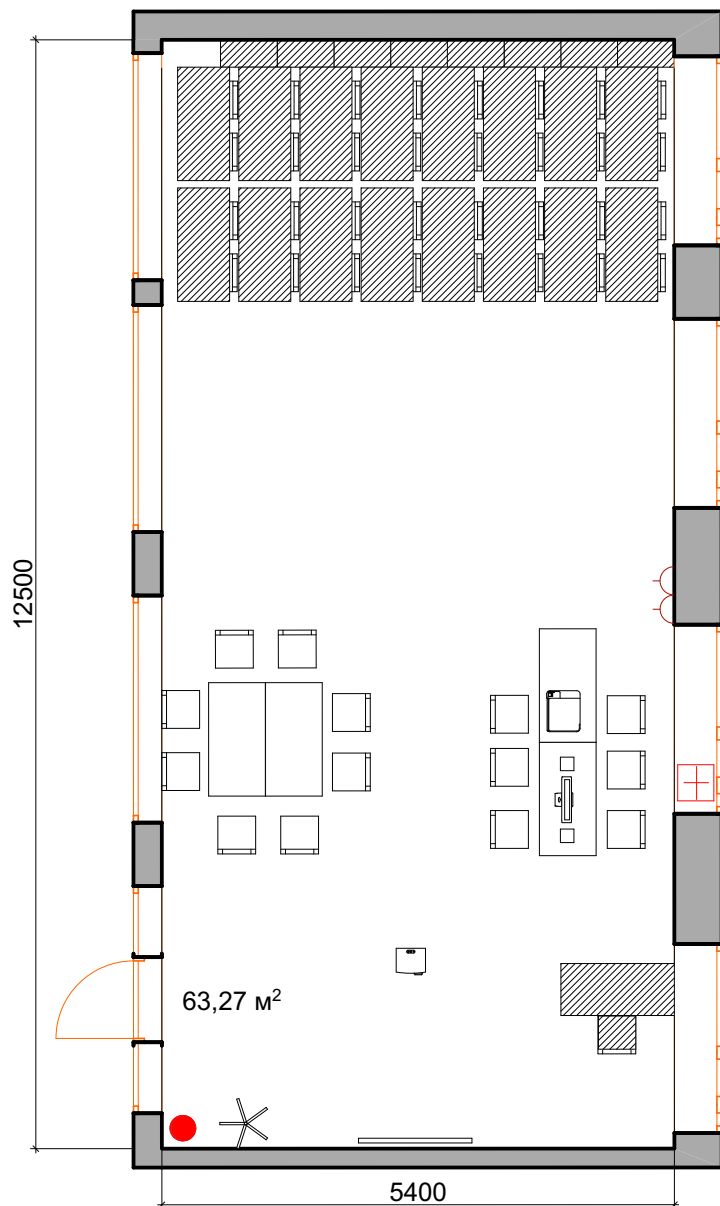

Спецификация оборудования

№	Усл.обозн	Размер	Название
1		1000 мм	Стена
2		480мм/530мм	Стул
3		300мм/300мм	Напольная вешалка
4		600мм/900мм	Стол
5		60мм/60мм	Электрическое соединение
6		120мм/120мм	Колонки
7		120мм/120мм	Огнетушитель
8		600мм/600мм	Проектор
9		600мм/600мм	Принтер
10		500мм/400мм	Системный блок с монитором
11		1200мм/1800мм	Экран
12		150мм/250мм	Аптечка

Спецификация неиспользуемого оборудования

№	Усл.обозн	Размер	Название
1		1200мм/600мм	Стол
2		480мм/530мм	Стул
3		800мм/450мм	Шкаф

				ГБПОУ ПТТД ул.Чернышевского д.11 каб.307А			
Разработ.	Юкина А.А.			План застройки комнаты экспертов по компетенции "Фотограф-репортер"	Стадия	Лист	Листов
Утвердил	Фефилова ТЕ						