


IV Региональный чемпионат профессионального мастерства для людей с инвалидностью "Абилимпикс" Пермского края

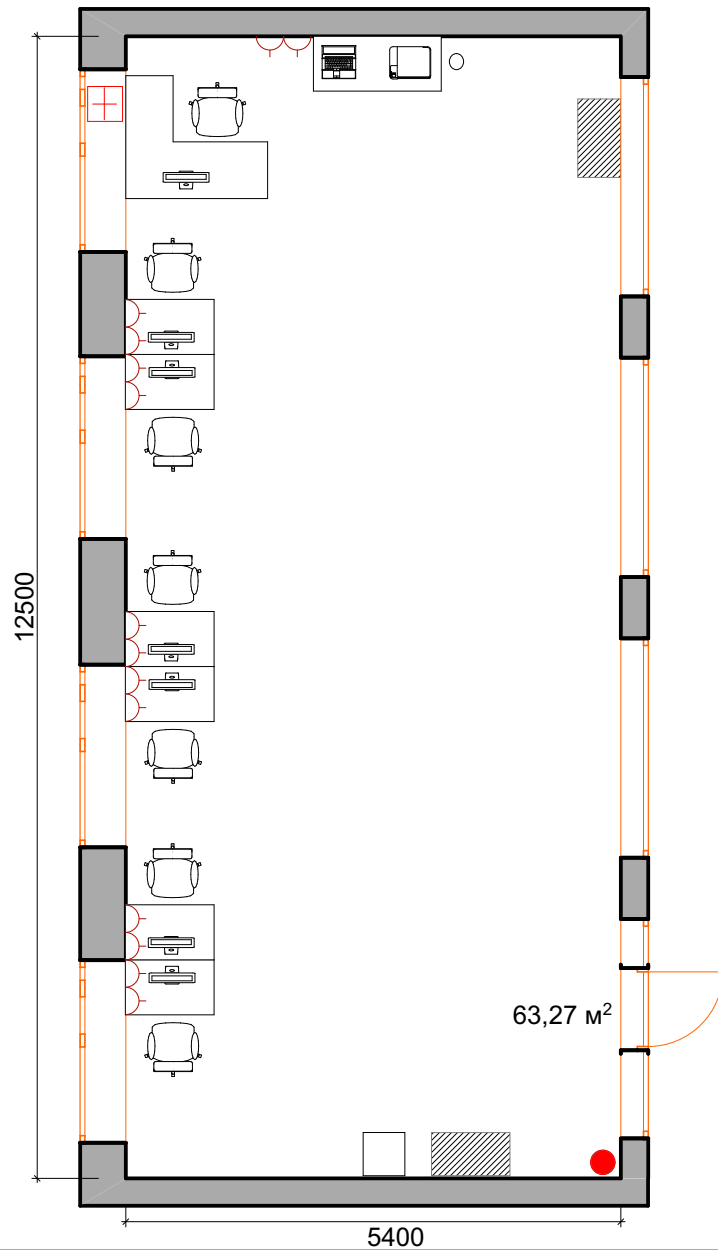

Спецификация оборудования

№	Усл.обозн	Размер	Название
1		1000 мм	Стена
2		480мм/530мм	Кресло
3		500мм/400мм	Системный блок с монитором
4		300мм/300мм	Мусорное ведро
5		600мм/600мм	Принтер
6		600мм/450мм	Таймер
7		600мм/900мм	Стол
8		600мм/1400мм	Стол
9		60мм/60мм	Электрическое соединение
10		150мм/250мм	Аптечка
11		120мм/120мм	Огнетушитель
12		600мм/600мм	Стол для воды

Спецификация неиспользуемого оборудования

№	Усл.обозн	Размер	Название
1		800мм/450мм	Шкаф

				ГБПОУ ПТПТД ул.Чернышевского д.11 каб.304А		
Разработ.	Юкина А.А.			Стадия	Лист	Листов
Утвердил	Фефилова ТЕ			План застройки рабочей площадки по компетенции "Фотограф-репортер"		