

План застройки для проведения Регионального чемпионата "Профессионалы"


Утверждаю

Лабораторный химический анализ. Юниоры

2024 г.

Общая площадь 66 м²

Количество мест-5

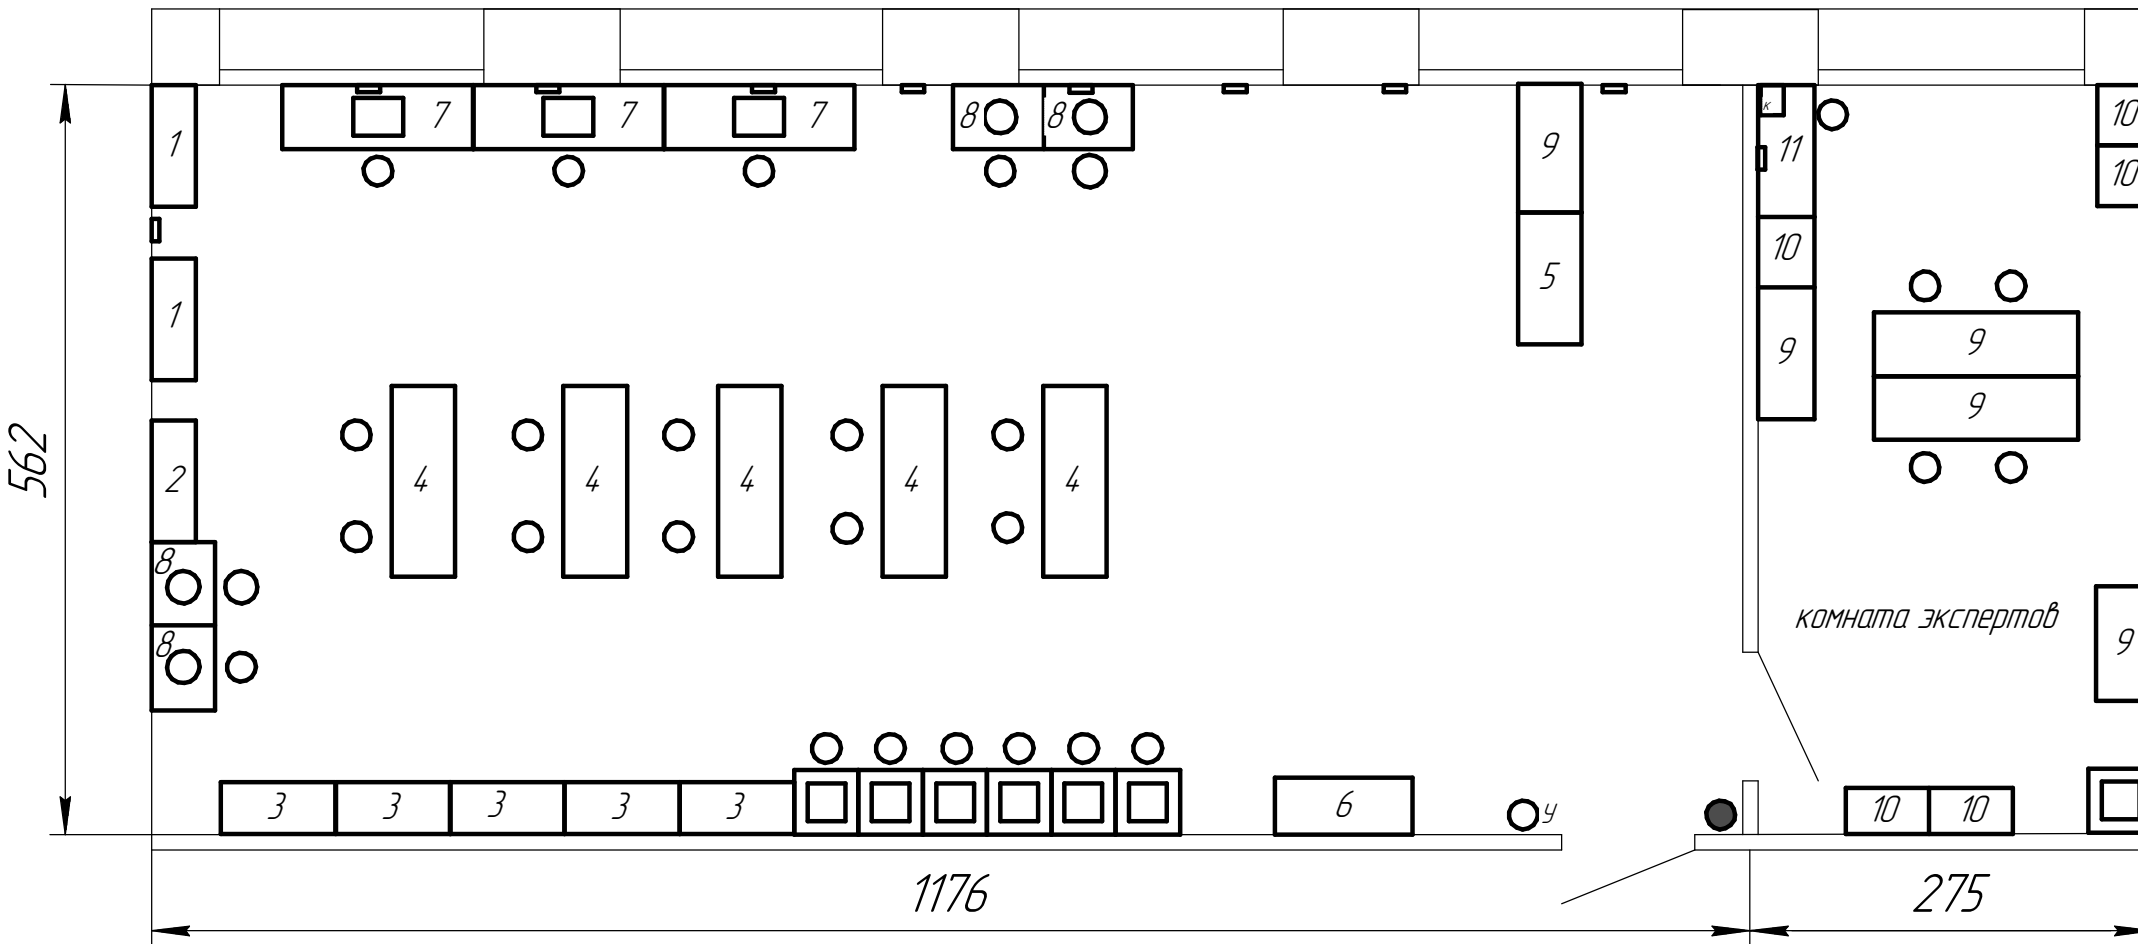

Условные обозначения

- Табурет круглый
 - ч Урна
 - Огнетушитель
 - ▬ Электрические соединения
 - Компьютер
 - Спектрофотометр
 - Раковина
- 1 Вытяжной шкаф
2 Шкаф для реактивов
3 Шкаф для посуды
4 Рабочий стол
5 Стол для реактивов
6 Стелаж для посуды
7 Стол для Спектрофотометров
8 Стол для весов
9 Стол
10 Шкаф
11 Стол главного эксперта

