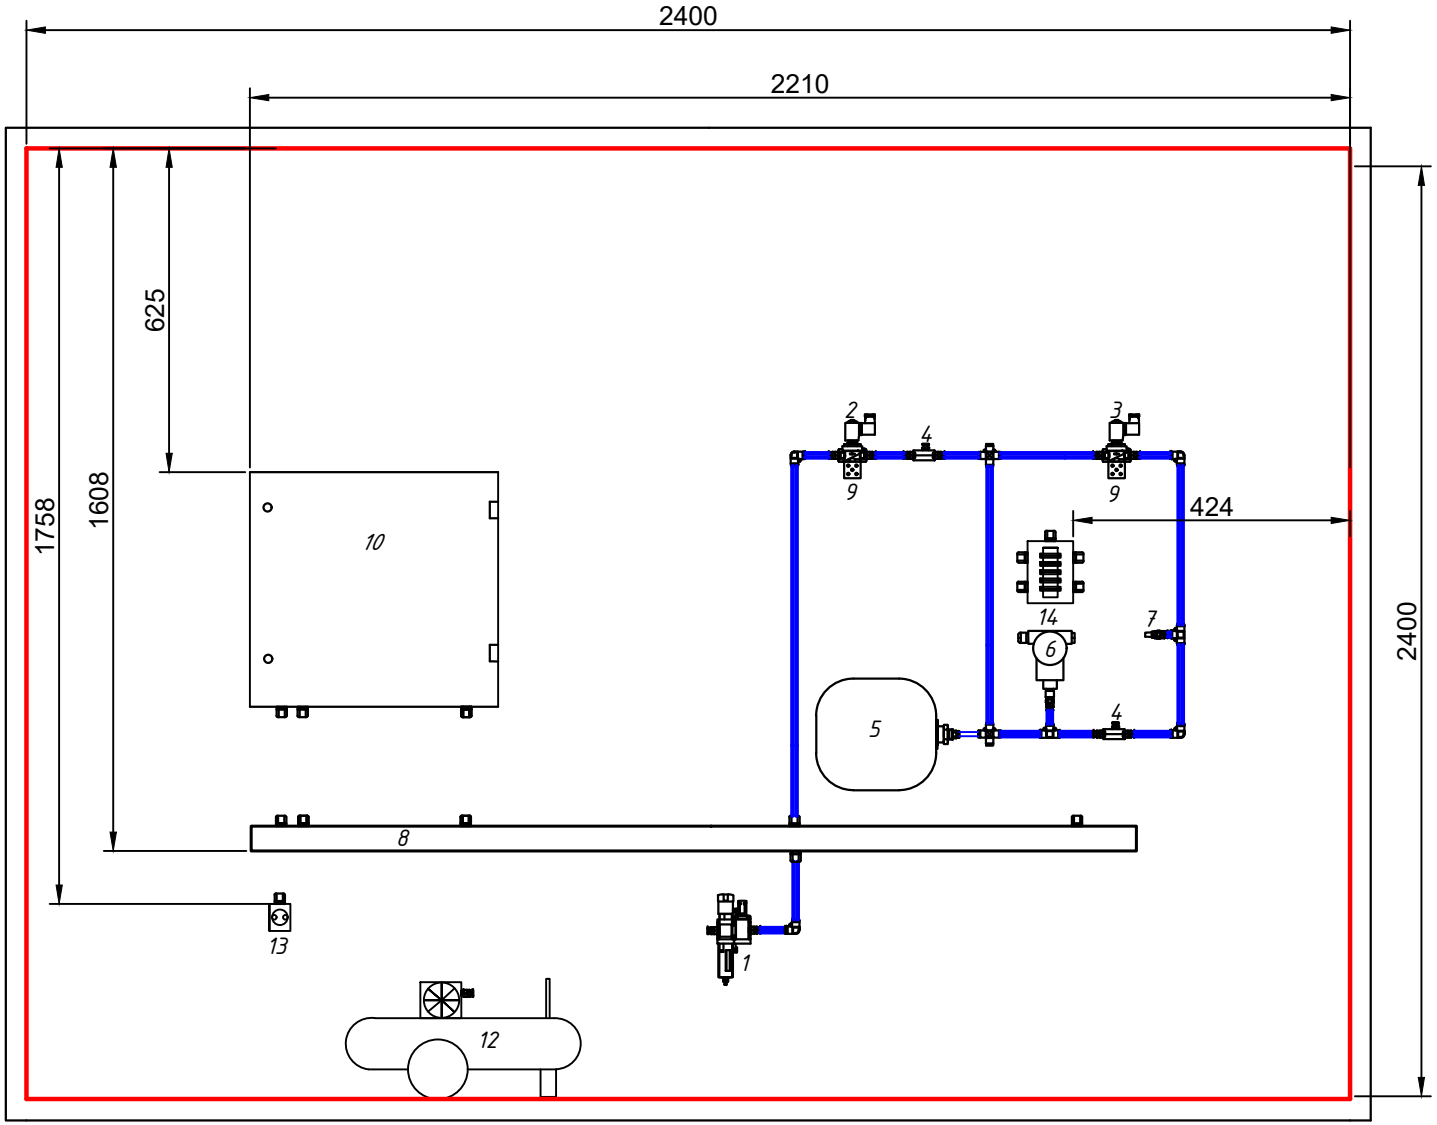

1 – Блок подготовки водзуха

2 – Пневмораспределитель XV-1

3 – Пневмораспределитель XV-2

4 – Дроссель

5 – Гидропневмобак

6 – Датчик давления PT

7 – Факел сброса воздуха

8 – Кабель канал 60X40

9 – Уголок 90

10 – Щит с монтажной панелью 800X800

11 – Коробка распределительная PK

12 – Компрессор воздушный

13 – Розетка 220В

						Компетенция Метрология и КИП		
Изм.	Кол.уч.	Лист	Nдок.	Подп.	Дата	Региональный чемпионат 2024		
Разработал		мк			01.02.2024	Монтажная схема	Стадия	Лист: 1 / Листов: 1
						Пермский край	ГБПОУ КИТ им.В.П.Сухарева	

Пкрв. примен.

Справ. N

Подпись и дата

Инв.N подл.

Взам.инв. N

Подпись и дата

Инв.N подл.

Формат А3