

Лист 1. Принципы

Справ. И


Подпись и дата

Имя И. Подп.


Владелец И.

Подпись и дата

Имя И. Подп.

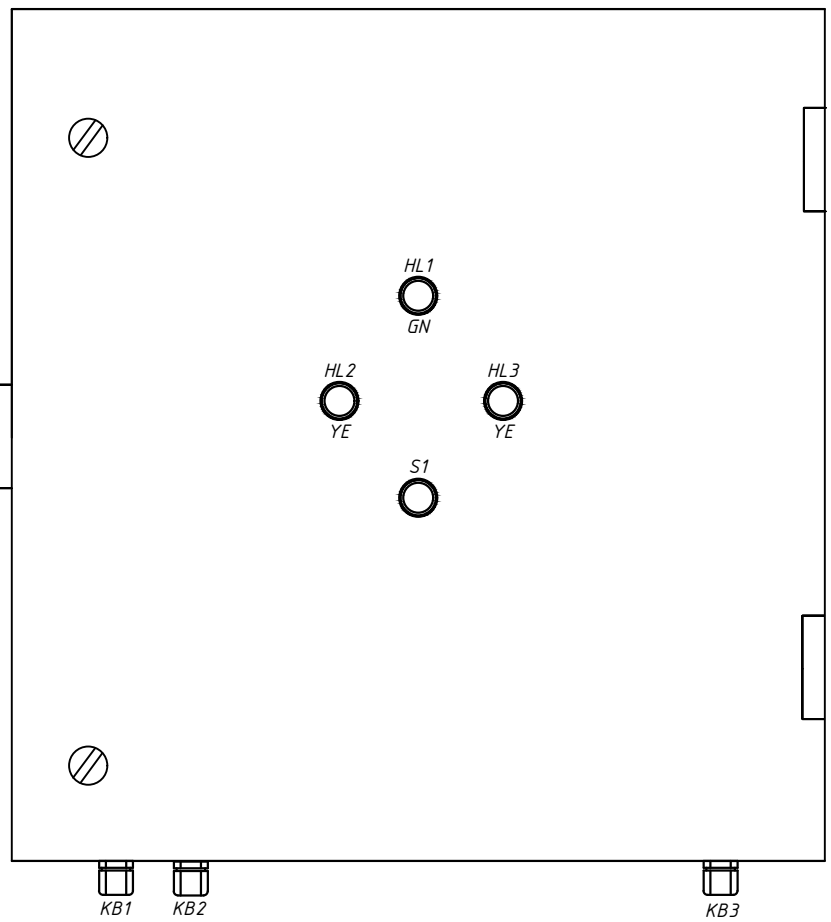

HL1 - питание 220В
 HL2 - низкое давление в системе
 HL3 - высокое давление в система
 S1 - сброс давления/останов.

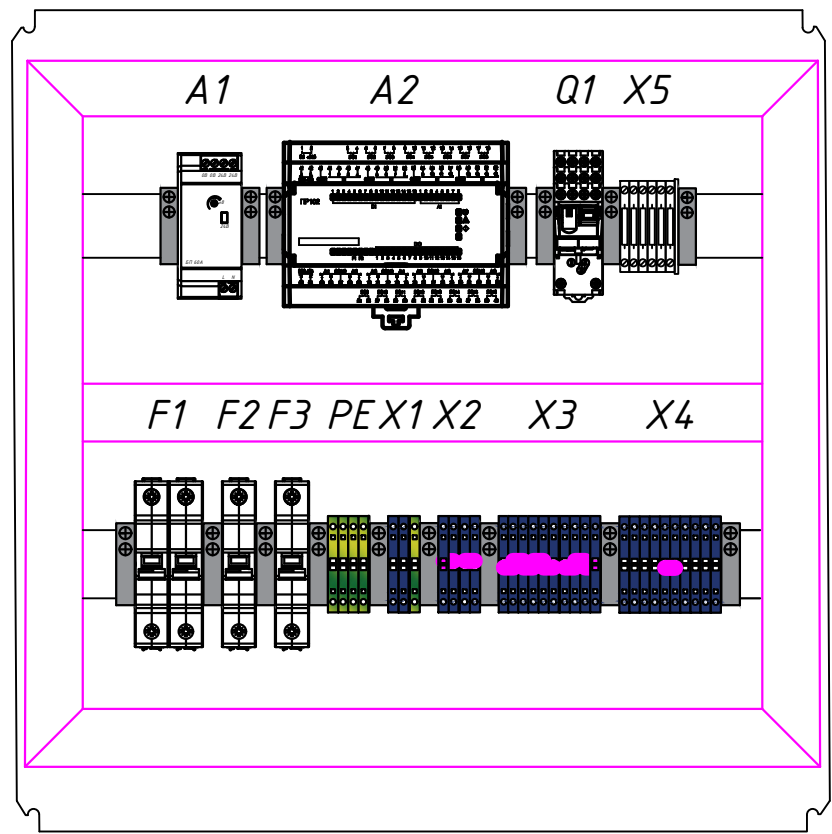

						Компетенция Метрология и КИП			
						Региональный чемпионат 2024			
Изм.	Кол.уч.	Лист	Идок.	Подп.	Дата	Схема шкафа управления	Стадия	Лист	Листов
Разработал			ик		01.02.2024			2	5
						Пермский край	ГБПОУ КИТ им.В.П.Сухарева		