


III Открытый Региональный чемпионат
" Молодые профессионалы-2017" Пермского края

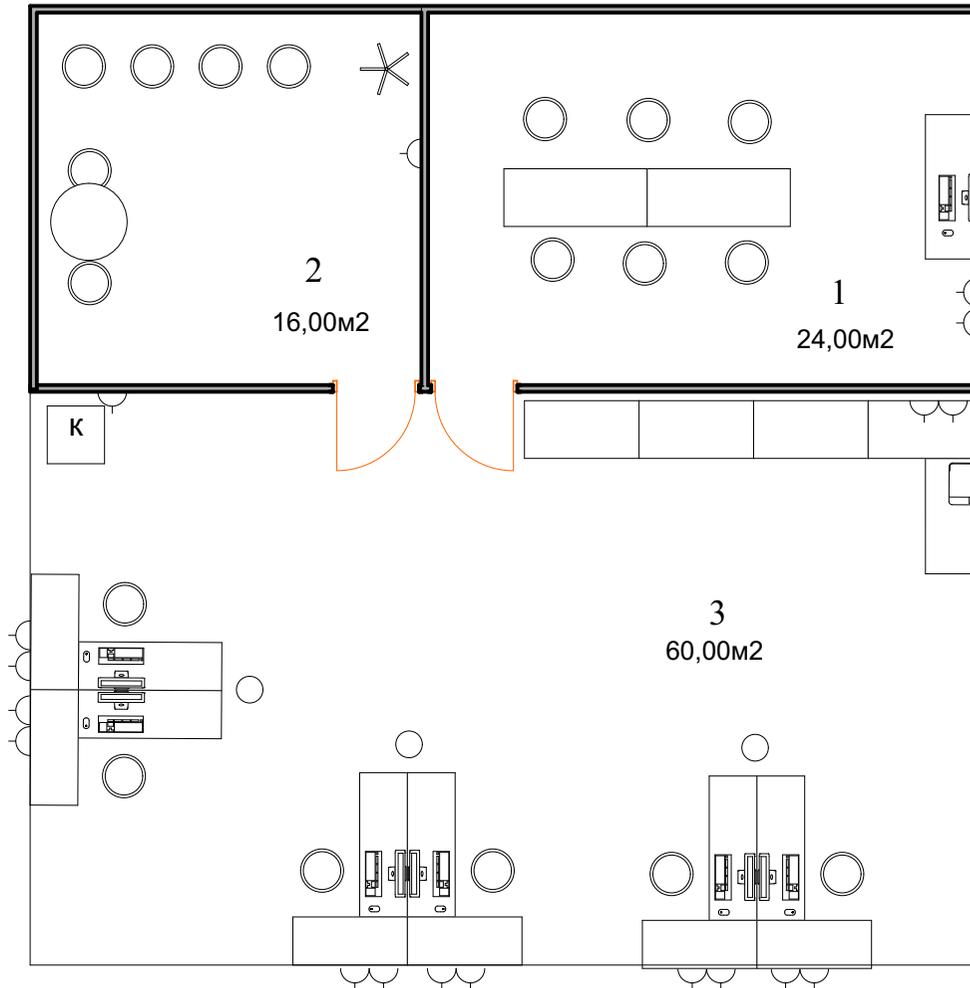

Экспликация помещений

№	Название	Площадь
1	Комната экспертов	16м2
2	Комната участников	24 м2
3	Конкурсная площадка	60 м2
	Всего	100м2

Экспликация электрооборудования

№	Условное обозначение	Название
1		Розетка электрич

План размещения электрооборудования на конкурсной площадке

Компетенция
" Графический дизайн"

Стадия	Лист	Листов