


III Открытый Региональный чемпионат
" Молодые профессионалы-2017" Пермского края

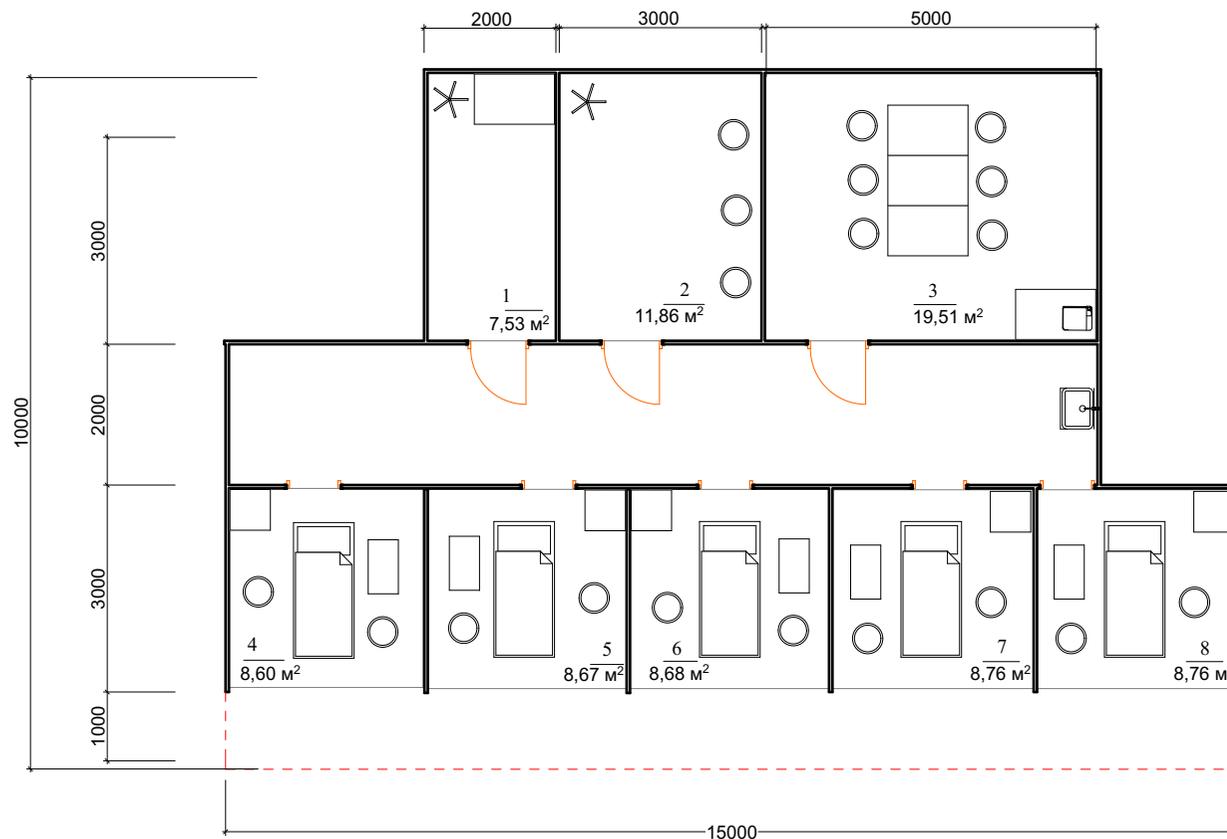

Экспликация помещений

№	Название	Площадь
1	Склад	7,53 м ²
2	Комната участников	11,86 м ²
3	Комната экспертов	19,51 м ²
4	Процедурная комната	8,56 м ²
5	Процедурная комната	8,60 м ²
6	Процедурная комната	8,67 м ²
7	Процедурная комната	8,68 м ²
8	Процедурная комната	8,76 м ²
	Всего	82,2 м ²

Специфика оборудования

№	Условозн	Размер	Название
1		450/800 мм	Тележка
2		600/600 мм	Комбайн косметолог.
3		600/500 мм	Раковина
4		450/450 мм	Стул
5		400/400 мм	Вешалка
		450/450 мм	Принтер
		450/450 мм	Компьютер
		900/2000мм	Кушетка
		600/1200мм	Стол

----- Скоч

План размещения оборудования на конкурсной площадке			
Разработал	Жарнова Н.О.	Стадия	Лист
Утвердил	Фефилова Т.Е.	Листов	
Компетенция " Прикладная эстетика"			