


III Открытый Региональный чемпионат
" Молодые профессионалы-2017" Пермского края

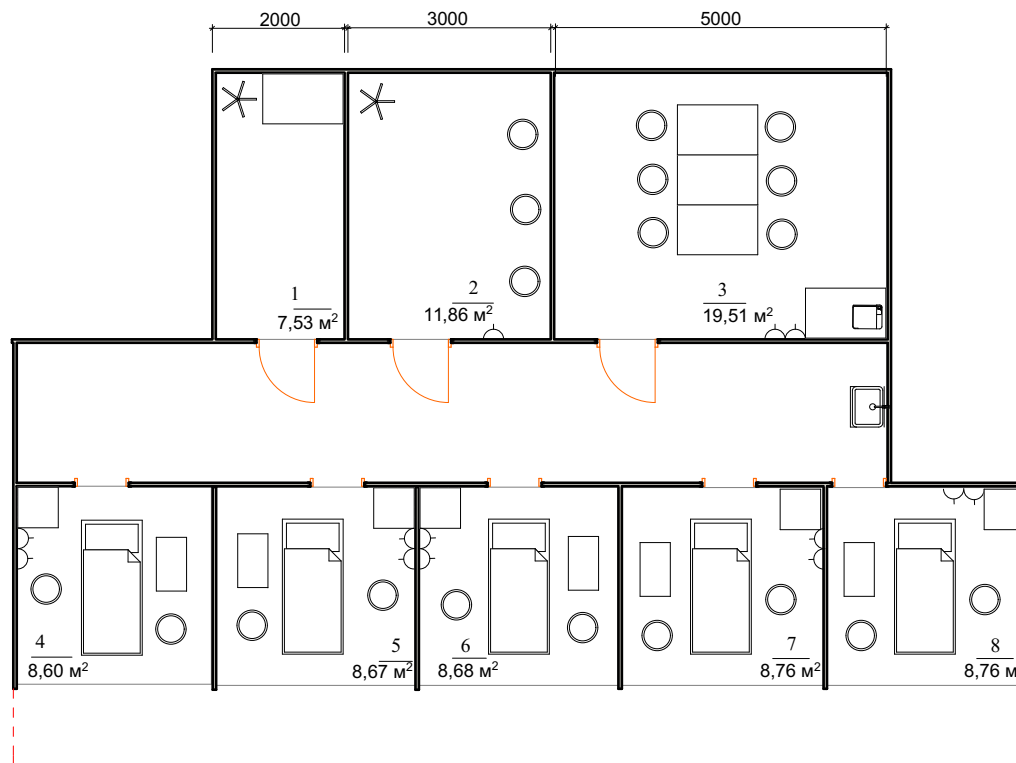

Экспликация помещений

№	Название	Площадь
1	Склад	7,53 м ²
2	Комната участников	11,86 м ²
3	Комната экспертов	19,51 м ²
4	Процедурная комната	8,56 м ²
5	Процедурная комната	8,60 м ²
6	Процедурная комната	8,67 м ²
7	Процедурная комната	8,68 м ²
8	Процедурная комната	8,76 м ²
Всего		82,2 м ²

Экспликация электрооборудования

№	Условное обозн	Название
1		Розетка электрическая
2		Раковина с подводкой горячей и холодной воды

----- Скоч

				План размещения электрооборудования на конкурсной площадке		
Разработал	Жаренова Н.О.			Стадия	Лист	Листов
Утвердил	Фефилова Т.Е.			Компетенция " Прикладная эстетика"		