


III Открытый Региональный чемпионат
"Молодые профессионалы-2017" Пермского края

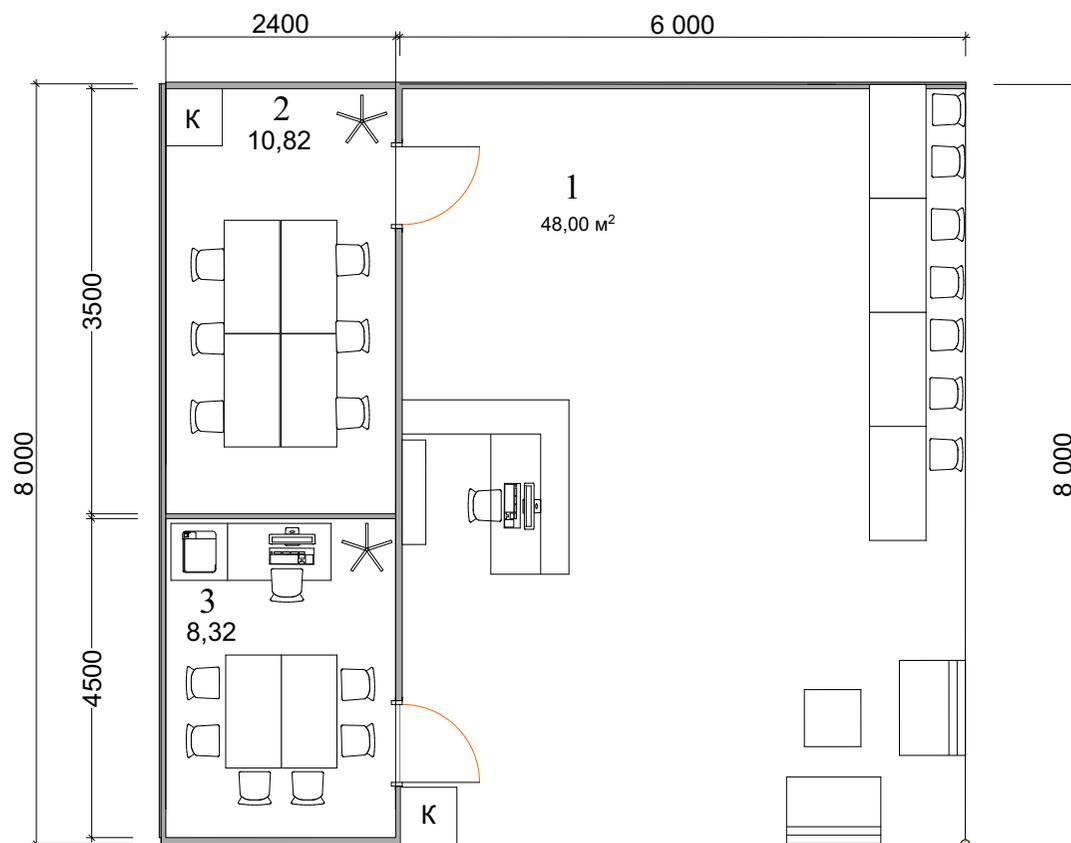

Спецификация оборудования

№	Усл.обоз.	Размер	Название
1		450/430 мм	Принтер
2		400/400 мм	Вешалка
3		600/600мм	Стол
4		450/450 мм	Стул
5		600/600 мм	Кулер
6		450/350 мм	Компьютер
7		250/1200мм	Шкаф
8		700/1000мм	Диван
9		1200мм/600мм	Стол
10		1800/1800мм	Ресепшен

Экспликация помещений

№	Название	Площадь
1	Конкурсная площадка	48,00 м2
2	Комната экспертов	8,32 м2
3	Комната участников	10,82 м2
	Всего	67,14м2

План размещения оборудования на конкурсной площадке				Стадия	Лист	Листов
Разработал	Тонких Л.Н.					
Утвердил	Фефилова Т.Е.			Компетенция "Администрирование отеля"		