


III Открытый Региональный чемпионат
" Молодые профессионалы-2017" Пермского края

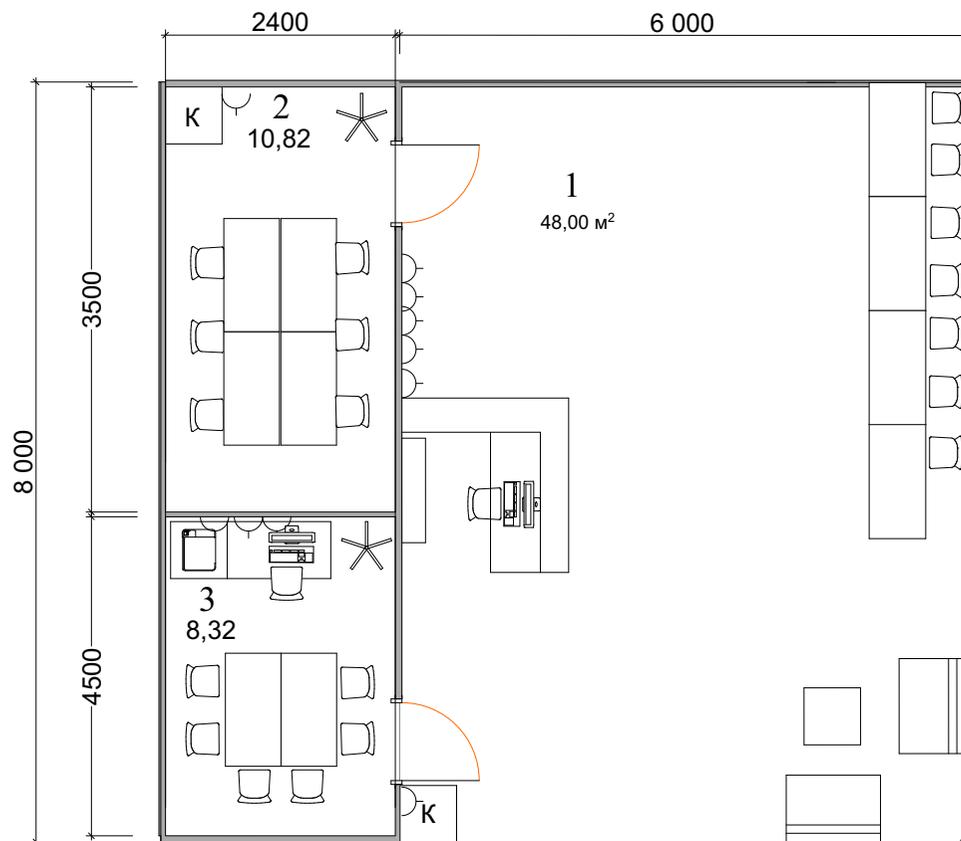

Экспликация помещений

№	Название	Площадь
1	Конкурсная площадка	48,00 м2
2	Комната экспертов	8,32 м2
3	Комната участников	10,82 м2
	Всего	67,14м2

Экспликация электрооборудования

№	Условное обозначение	Название
1		Розетка электрич

				План размещения электрооборудования на конкурсной площадке		
	Тонких Л.Н.			Стадия	Лист	Листов
	Фефилова Т.Е.			Компетенция "Администрирование отеля"		