


III Открытый Региональный чемпионат
" Молодые профессионалы-2017" Пермского края

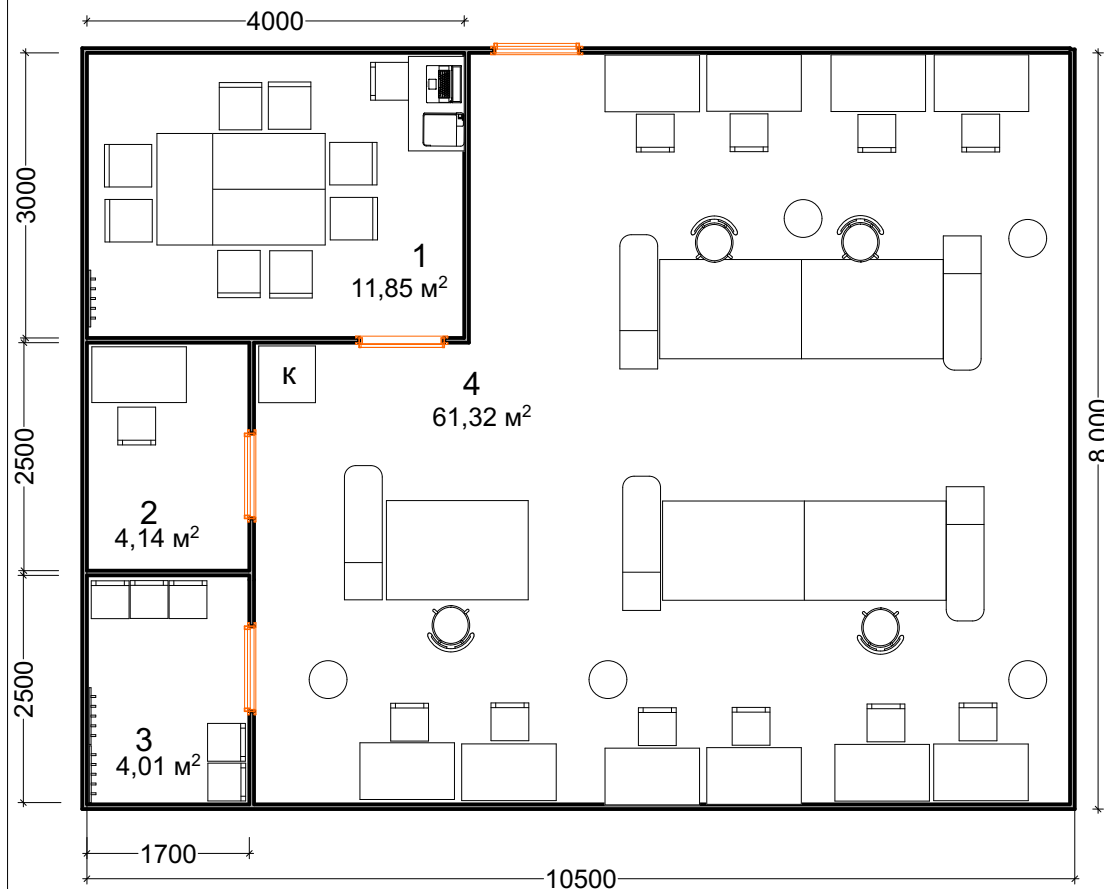

Экспликация помещений

№	Название	Площадь
1	Комната экспертов	11,85 м ²
2	Склад	4,14 м ²
3	Комната участников	4,01 м ²
4	Конкурсная площадка	61,32 м ²
	Всего	81,32 м ²

Спецификация оборудования

№	Усл.обоз.	Размер	Название
1		1000мм\600мм	Швейная машина со столом
2		1420мм\400мм	Утюжные места
3		600мм\600мм	Стол\д парогенератора
4		1500мм\1050мм	Раскройный стол
5		600мм\600мм	Манекен
6		600мм\600мм	Кулер
7		450/430 мм	Принтер
8		400мм\300мм	Компьютер
9		450/450 мм	Стул на колесиках
10		450/450 мм	Стул

Разработал	Леконцева С.С.
Утвердил	Фефилова Т.Е.

План размещения оборудования на
конкурсной площадке

Компетенция
"Технологии моды"

Стадия	Лист	Листов
--------	------	--------