


**III Открытый Региональный чемпионат  
" Молодые профессионалы-2017" Пермского края**

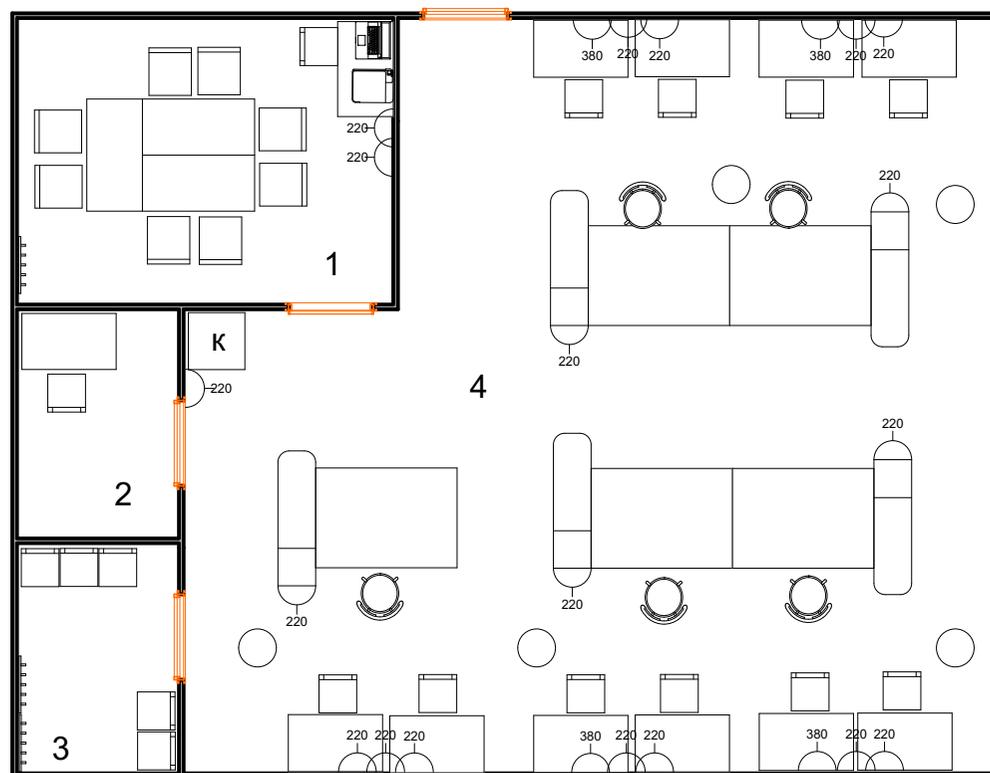

**Экспликация помещений**

№	Название	Площадь
1	Комната экспертов	11,85 м <sup>2</sup>
2	Склад	4,14 м <sup>2</sup>
3	Комната участников	4,01 м <sup>2</sup>
4	Конкурсная площадка	61,32 м <sup>2</sup>
	Всего	81,32 м <sup>2</sup>

**Экспликация электрооборудования**

№	Условное обозначение	Название
1		Розетка электрич
2		Розетка электрич

				План размещения электрооборудования на конкурсной площадке			
Разработал	Леконцева С.С.			Компетенция "Технологии моды"	Стадия	Лист	Листов
Утвердил	Фефилова Т.Е.						