


III Открытый Региональный чемпионат  
"Молодые профессионалы-2017" Пермского края

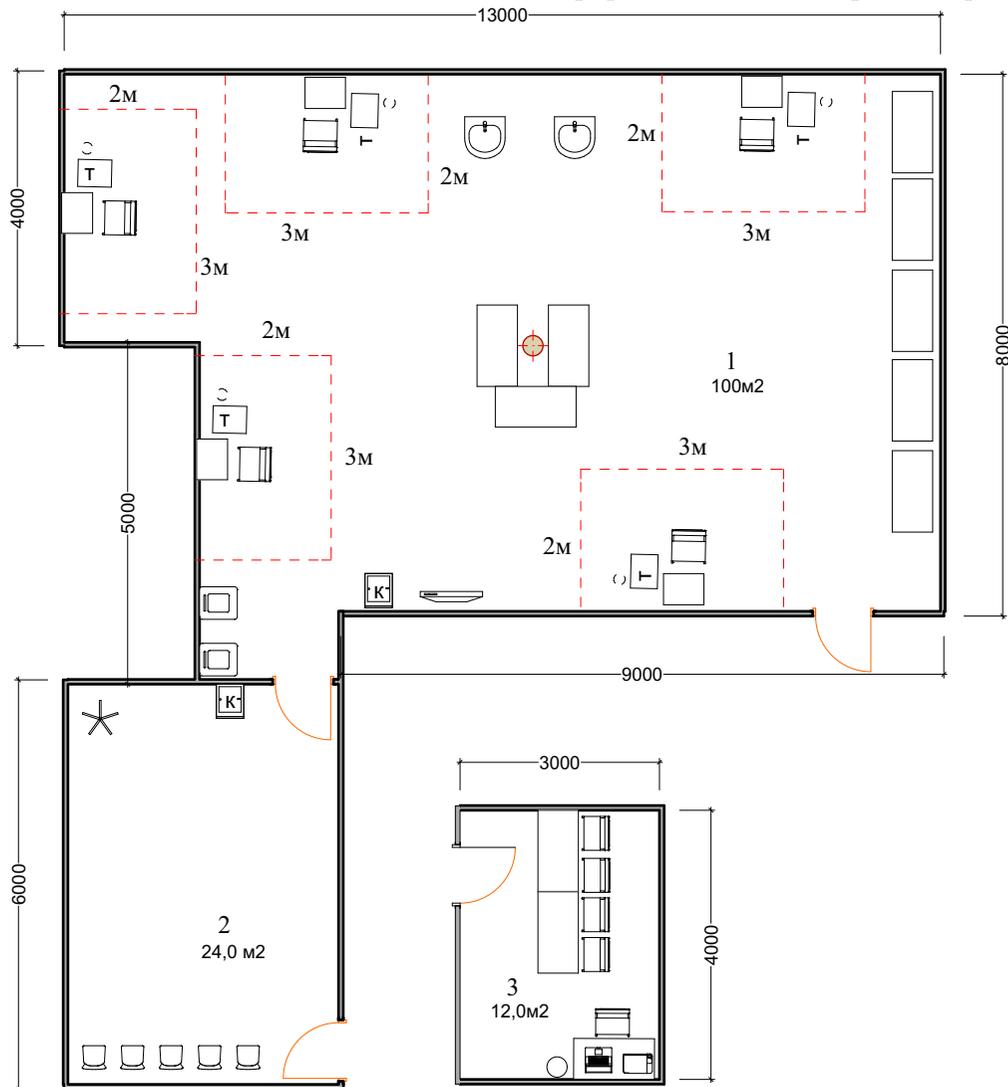

Экспликация помещений

№	Название	Площадь
1	Конкурсная площадка в.т.ч. раб. зона уч-ка	100 м <sup>2</sup> 6м <sup>2</sup>
2	Комната участников	24,0 м <sup>2</sup>
3	Комната экспертов	12,0 м <sup>2</sup>
	Всего	136 м <sup>2</sup>

Спецификация оборудования

№	Условн. обозн.	Размер	Название
1		600мм/450мм	Зеркало
2		600мм/600мм	Тринога
3		500мм/400мм	Тележка
4		1200мм/600мм	Стол
5		300мм/300мм	Мусорное ведро
6		600мм/600мм	Кулер
7		500мм/500мм	Стул
8		400мм/500мм	Принтер
9		600мм/600мм	Мойка
10		400мм/300мм	Компьютер
11		560мм/480мм	Мусорный бак

--- Скорч

План размещения оборудования на конкурсной площадке			
Разработ.	Юкина А.А.	Стадия	Лист
Утвердил	Фефилова ГЕ	Лист	Листов
Компитенция "Парикмахерское искусство"			