


III Открытый Региональный чемпионат
" Молодые профессионалы-2017" Пермского края

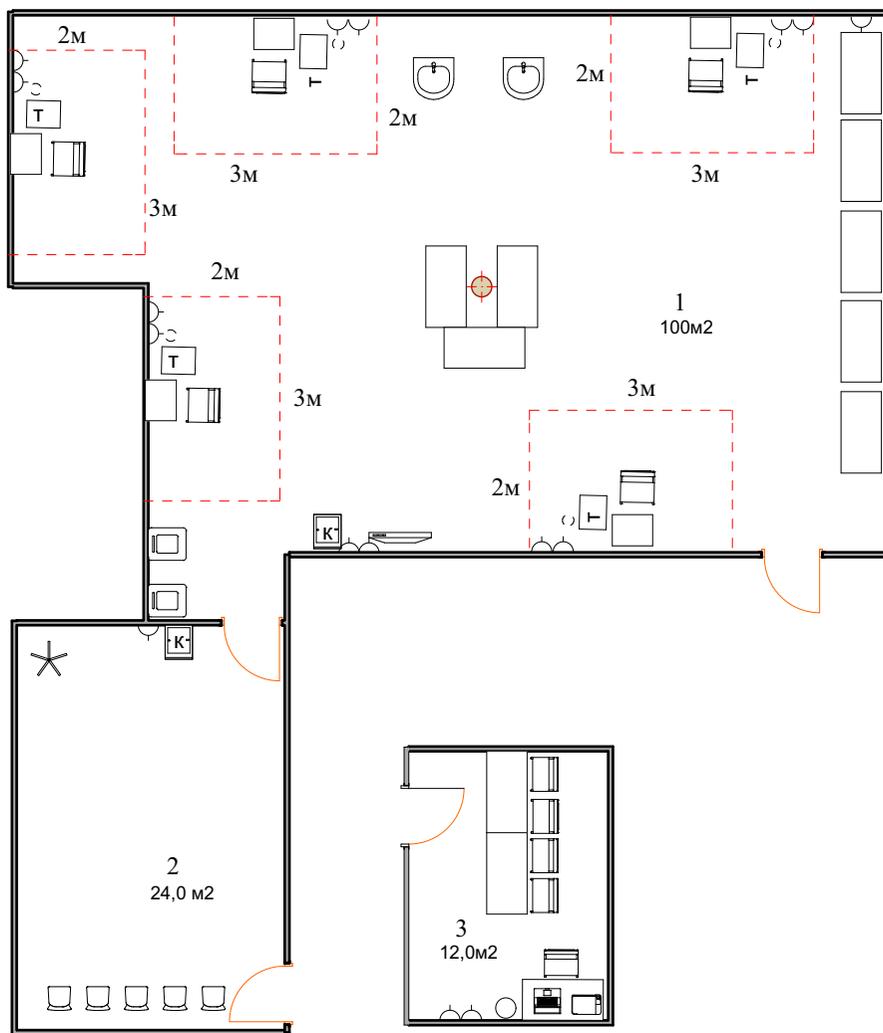

Экспликация помещений

№	Название	Площадь
1	Конкурсная площадка	100 м ²
2	Комната участников	23,00 м ²
	в.т.ч. раб. зона уч-ка	6м2
3	Комната экспертов	12,0м2
	Всего	135м2

Экспликация электрооборудования

№	Условное обозначение	Название
1		Розетка электрич

----- Скоч

План размещения оборудования на конкурсной площадке			
Разработ.	Юкина А.А.	Стадия	Лист
Утвердил	Фефилова ТЕ	Лист	Листов
Компетенция		"Парикмахерское искусство"	