

Перв. примен.

Спроб. №


Подп. и дата

Инд. № ауд.

Взам. инв. №

Подп. и дата

Инд. № подл.

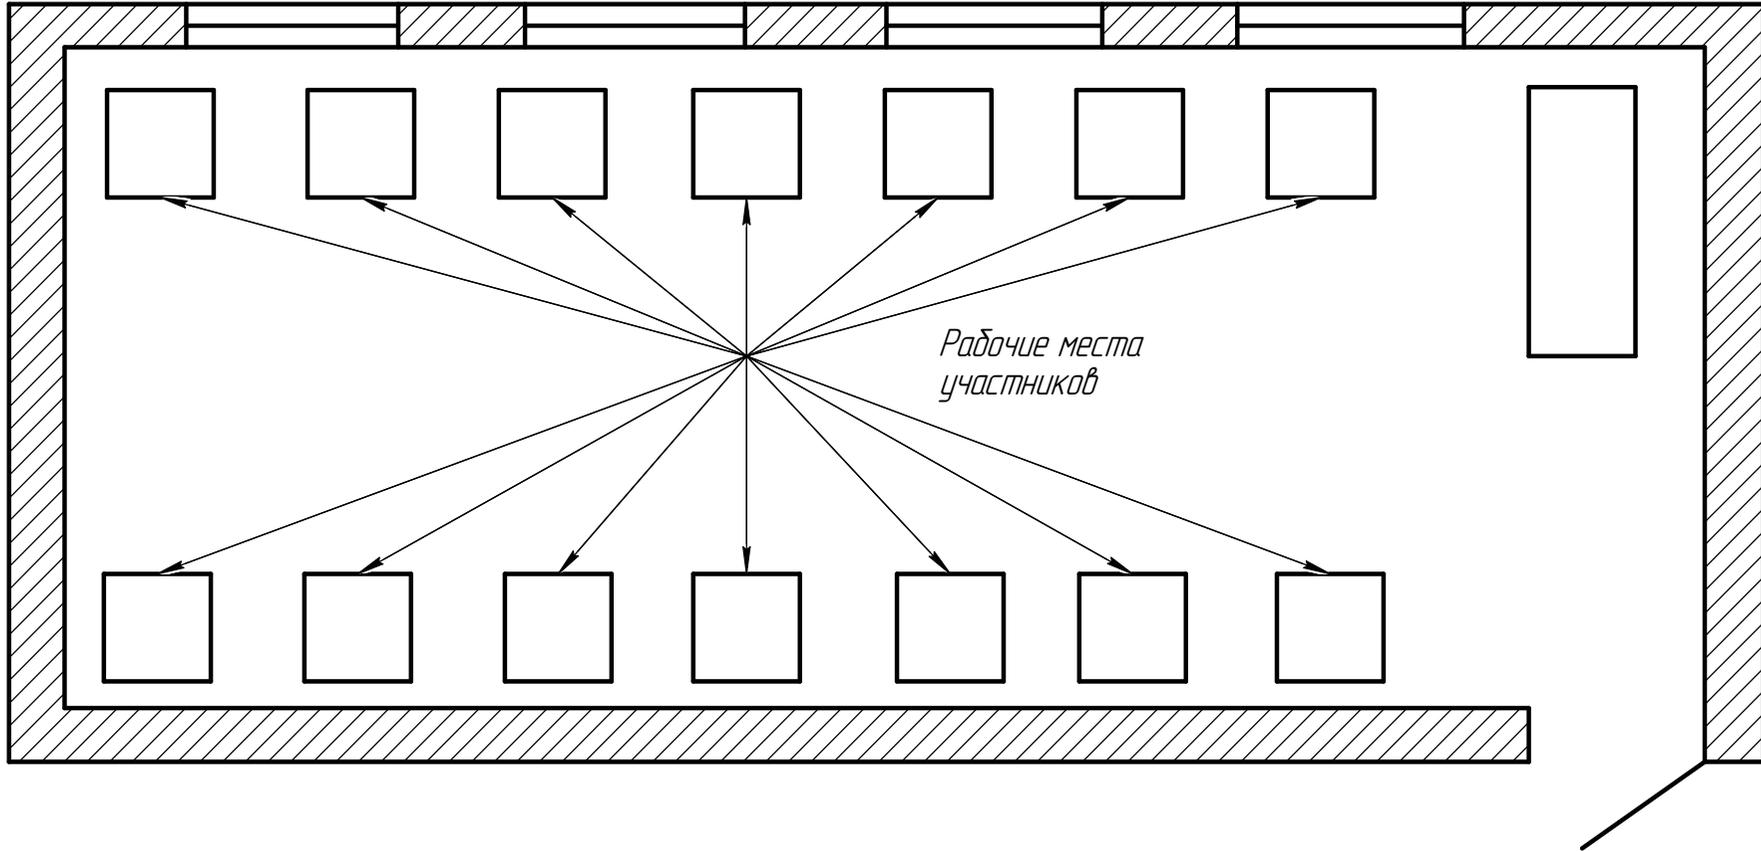

<i>Изм.</i>	<i>Лист</i>	<i>№ докум.</i>	<i>Подп.</i>	<i>Дата</i>	<b>Планировка помещения</b>			<i>Лит.</i>	<i>Масса</i>	<i>Масштаб</i>	
<i>Разраб.</i>											1:1
<i>Проб.</i>								<i>Лист</i>	<i>Листов</i>	1	
<i>Т.контр.</i>											
<i>И.контр.</i>											
<i>Утв.</i>											