


# План застройки площадки по компетенции "Геопространственные технологии" Юниоры


Общая площадь S = 163,33 кв.м.

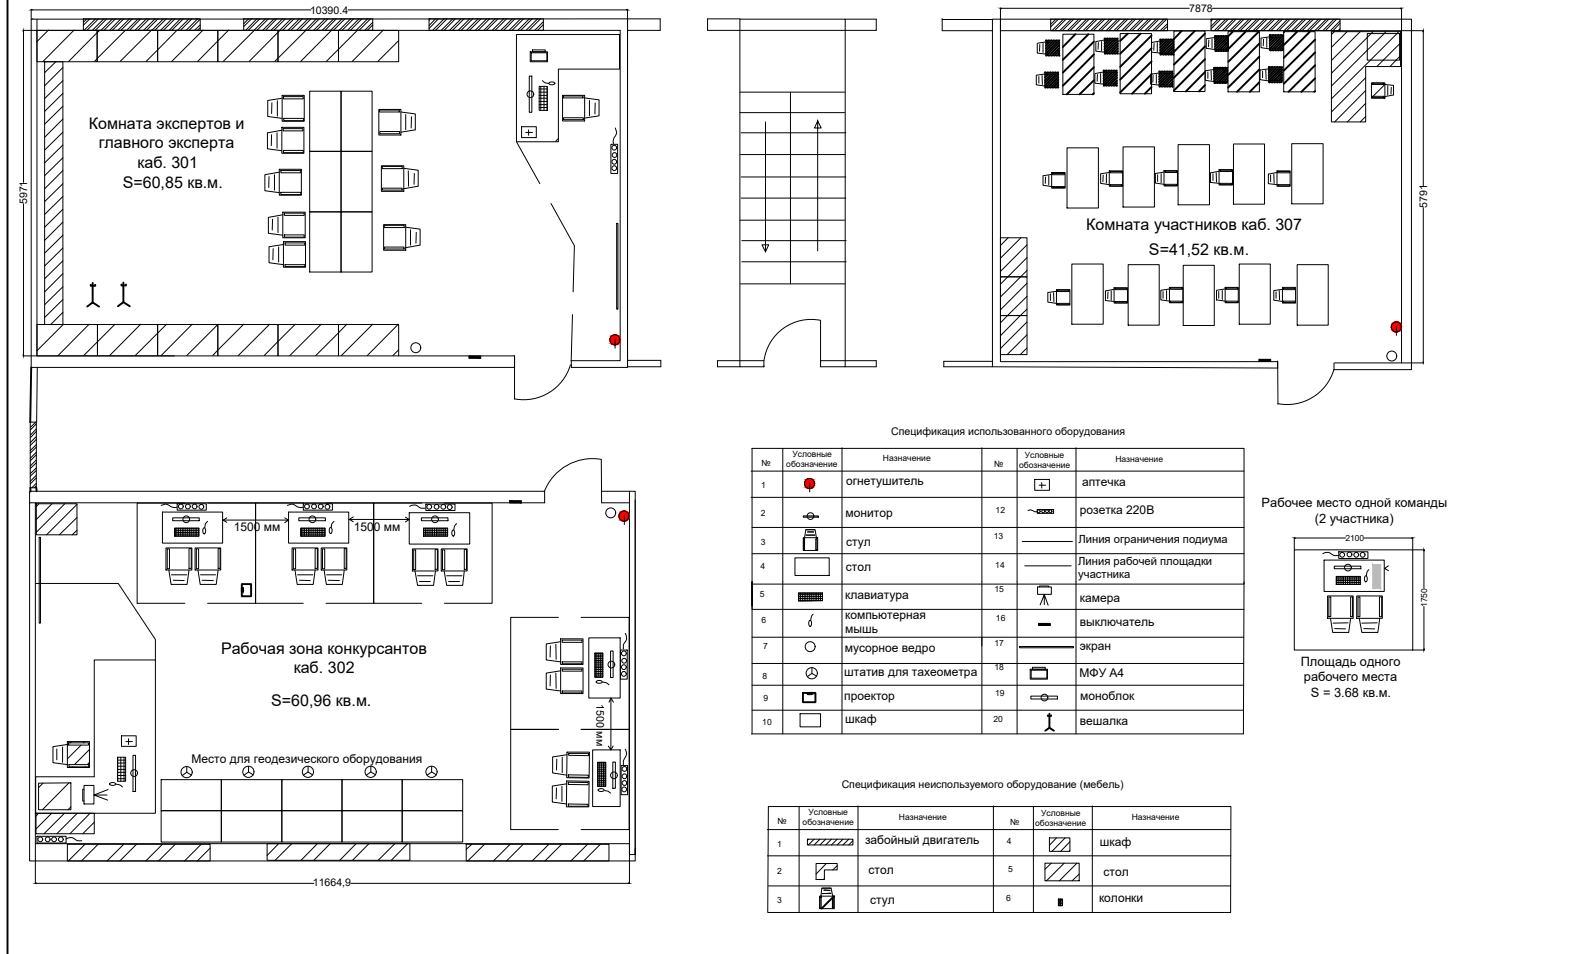

Спецификация использованного оборудования

№	Условные обозначение	Назначение	№	Условные обозначение	Назначение
1		огнетушитель	11		аптечка
2		монитор	12		розетка 220В
3		стул	13		Линия ограничения подиума
4		стол	14		Линия рабочей площадки участника
5		клавиатура	15		камера
6		компьютерная мышь	16		выключатель
7		мусорное ведро	17		экран
8		штатив для тахеометра	18		МФУ А4
9		проектор	19		моноблок
10		шкаф	20		вешалка

Рабочее место одной команды (2 участника)

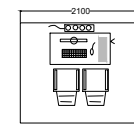

Площадь одного рабочего места S = 3.68 кв.м.

Спецификация неиспользуемого оборудования (мебель)

№	Условные обозначение	Назначение	№	Условные обозначение	Назначение
1		забойный двигатель	4		шкаф
2		стол	5		стол
3		стул	6		колонки