
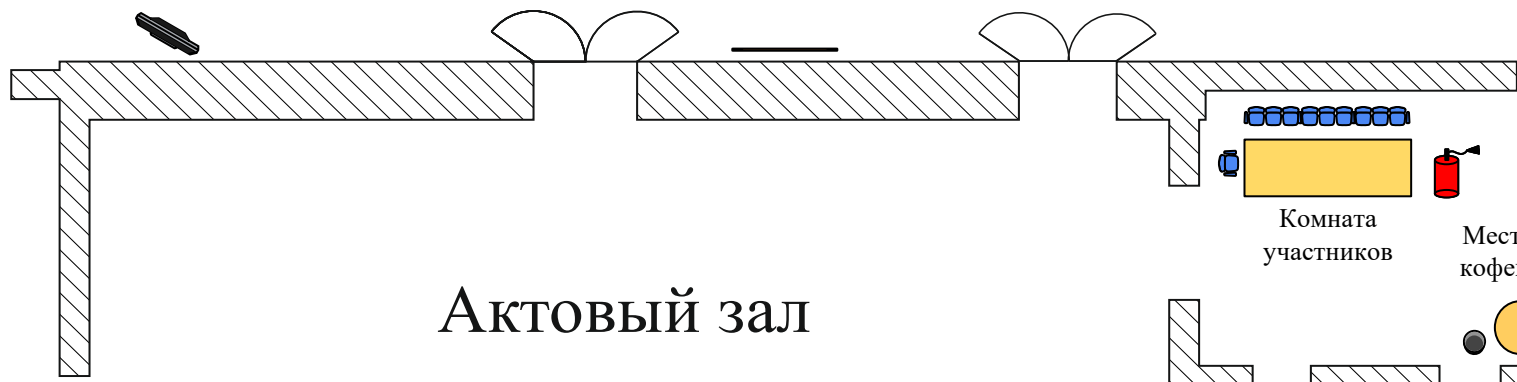
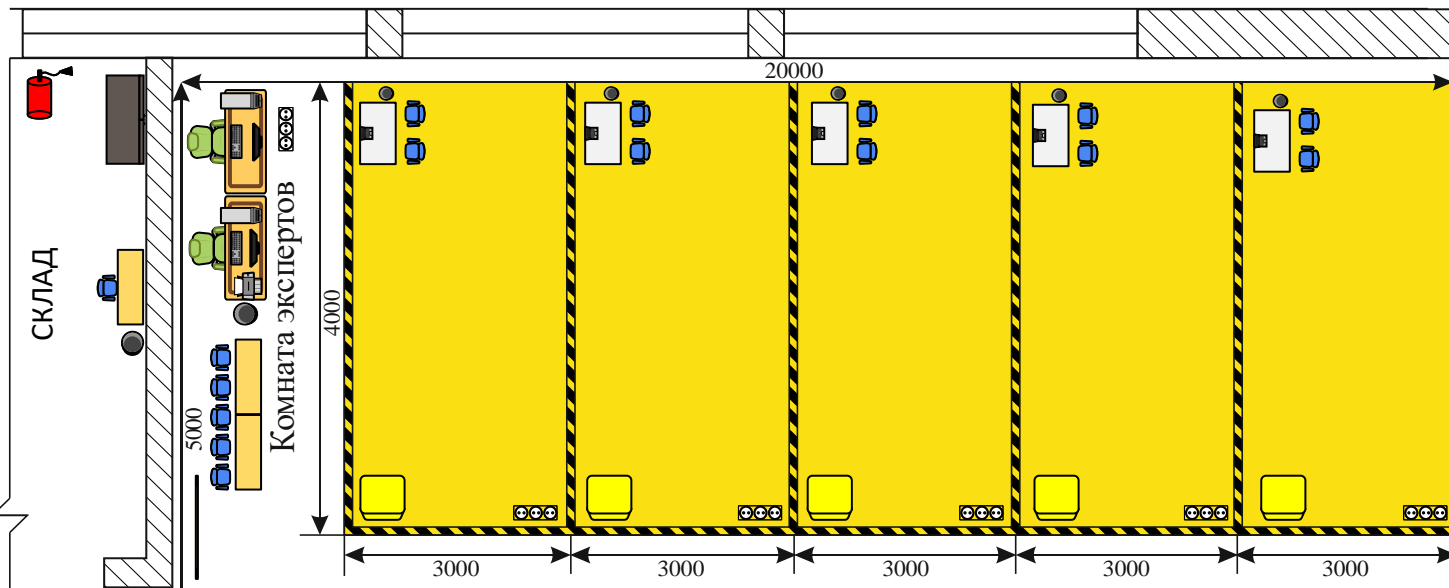


План застройки площадки чемпионата (Региональный)
 По компетенции
 «МАГИСТРАЛЬНЫЕ ЛИНИИ СВЯЗИ. СТРОИТЕЛЬСТВО И
 ЭКСПЛУАТАЦИЯ ВОЛП»

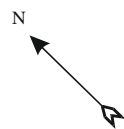

- верстак участника
- стол офисный
- стол для кофепаузы
- стул офисный
- стул руководителя
- бак мусорный
- доска для объявлений
- ноутбук
- розетки 220В 2,5 кВт
- урна
- телевизионная панель
- МФУ
- Монитор
- ПК
- Огнетушитель ОП4

АКТОВЫЙ зал

Комната участников

Место для кофепаузы

Комната экспертов

СКЛАД

20000

4000

5000

3000

3000

3000

3000

3000