


**Отборочный этап V Открытого Регионального чемпионата "Молодые профессионалы ( Ворлдскиллс Россия)"  
Пермского края**

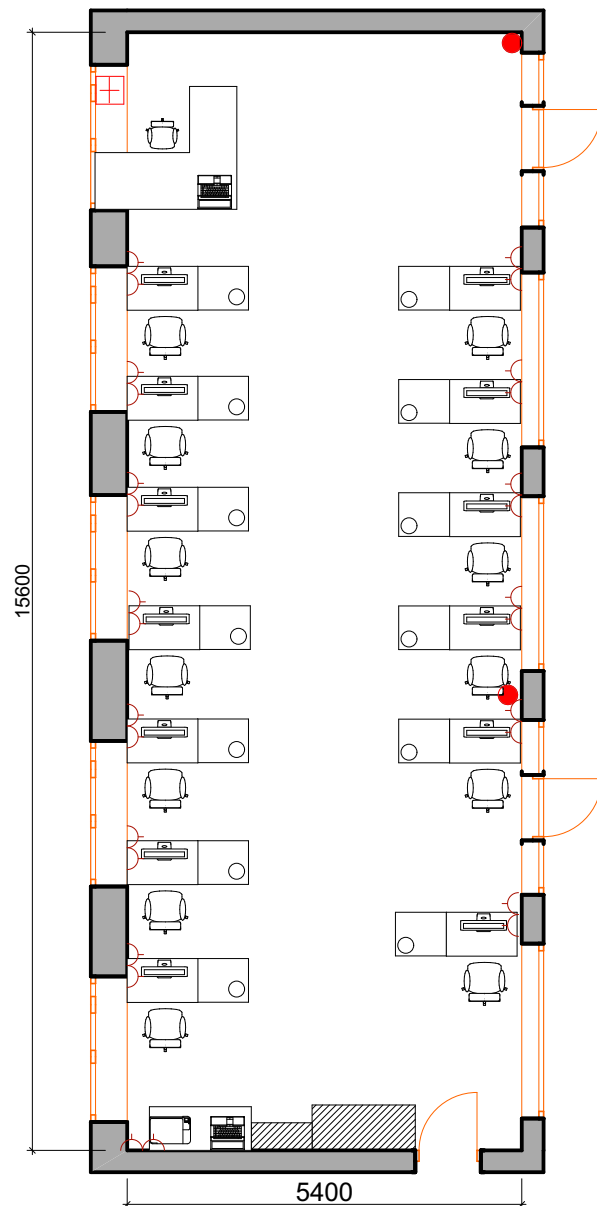

**Спецификация оборудования**

| №  | Усл.обозн | Размер      | Название                   |
|----|-----------|-------------|----------------------------|
| 1  | —         | 1000 мм     | Стена                      |
| 2  |           | 600мм/600мм | Кресло                     |
| 3  |           | 500мм/400мм | Системный блок с монитором |
| 4  | ○         | 300мм/300мм | Мусорное ведро             |
| 5  |           | 600мм/600мм | Принтер                    |
| 6  |           | 600мм/450мм | Таймер                     |
| 7  |           | 600мм/900мм | Стол                       |
| 8  |           | 600мм/900мм | Стол для макетирования     |
| 9  |           | 60мм/60мм   | Электрическое соединение   |
| 10 |           | 150мм/250мм | Аптечка                    |
| 11 |           | 120мм/120мм | Огнетушитель               |

**Спецификация орудования  
не используемое в комнате участников**

| № | Услобозн | Размер       | Название |
|---|----------|--------------|----------|
| 1 |          | 1200мм/600мм | Стол     |
| 2 |          | 800мм/450мм  | Шкаф     |

|           |               |  |  |  |        |      |        |
|-----------|---------------|--|--|--|--------|------|--------|
|           |               |  |  | КГАПОУ ПТПТД ул.Чернышевского д.11-201А                              |        |      |        |
| Разработ: | Зырянова Е.П. |  |  | План застройки рабочей площадки по компетенции<br>ГРАФИЧЕСКИЙ ДИЗАЙН | Стадия | Лист | Листов |
| Утвердил: | Фефилова ТЕ   |  |  |  |        |      |        |