


Отборочный этап V Открытого Регионального чемпионата "Молодые профессионалы (Ворлдскиллс Россия)" Пермского края

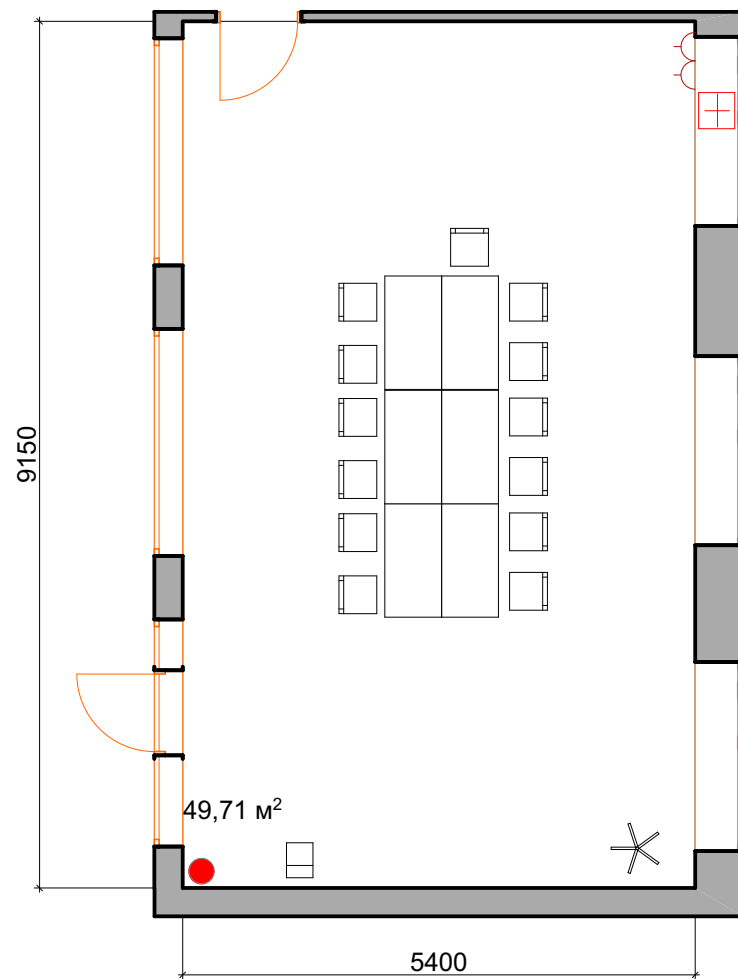

Спецификация оборудования

№	Усл.обозн	Размер	Название
1	—	1000 мм	Стена
2	□	600мм/600мм	Стул
3	✳	300мм/300мм	Напольная вешалка
4	▭	600мм/900мм	Стол
5	⤴	60мм/60мм	Электрическое соединение
6	⊕	150мм/250мм	Аптечка
7	●	120мм/120мм	Огнетушитель
8	▭	600мм/600мм	Кулер

				КГАПОУ ПТТТД ул.Чернышевского д.11-201А		
Разработ.	Зырянова Е.П.		План застройки комнаты участников по компетенции ГРАФИЧЕСКИЙ ДИЗАЙН	Стадия	Лист	Листов
Утвердил	Фефилова ТЕ					