


Отборочный этап V Открытого Регионального чемпионата "Молодые профессионалы (Ворлдскиллс Россия)"
Пермского края

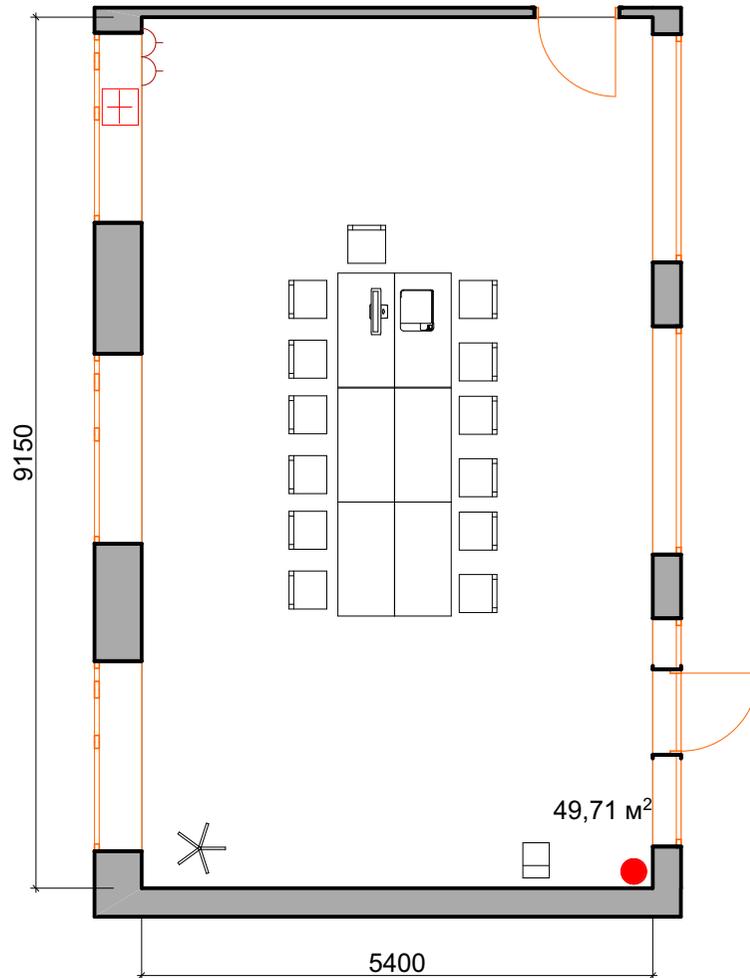

Спецификация оборудования

№	Усл.обозн	Размер	Название
1	—	1000 мм	Стена
2		600мм/600мм	Стул
3		300мм/300мм	Напольная вешалка
4		600мм/900мм	Стол
5		60мм/60мм	Электрическое соединение
6		150мм/250мм	Аптечка
7		120мм/120мм	Огнетушитель
8		600мм/600мм	Кулер
		600мм/600мм	Принтер
		500мм/400мм	Системный блок с монитором

				КГАПОУ ПТПТД ул.Чернышевского д.11-209А			
Разработ.	Зырянова Е.П.			План застройки комнаты экспертов по компетенции ГРАФИЧЕСКИЙ ДИЗАЙН	Стадия	Лист	Листов
Утвердил	Фефилова ТЕ						