



Отборочный этап V Открытого Регионального чемпионата "Молодые профессионалы (Ворлдскиллс Россия)"
Пермского края

УЧЕБНАЯ ВЕРСИЯ ARCHICAD

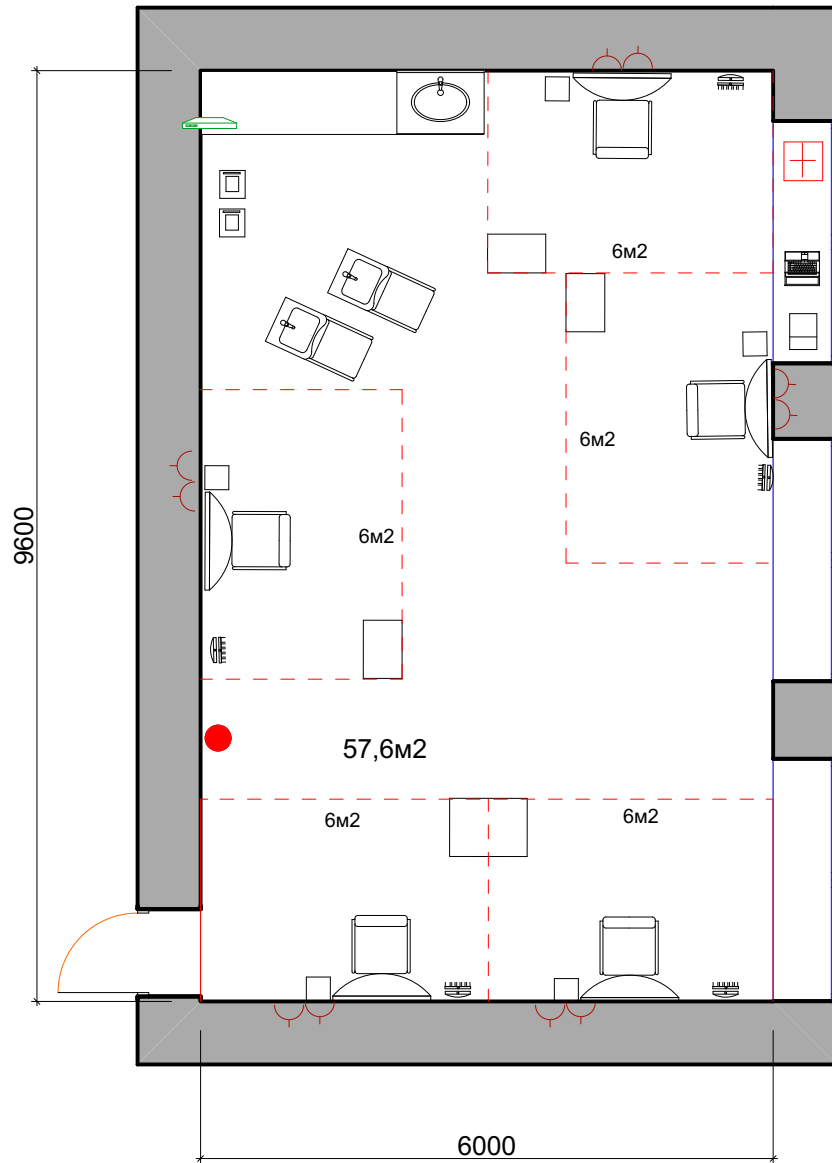

Рабочее место участника

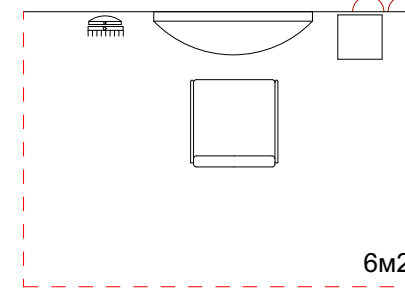

Спецификация оборудования

№	Усл.обозн	Размер	Название
		1000мм/450мм	Зеркало
		600мм/600мм	Кресло
		500мм/400мм	Тележка
		300мм/300мм	Мусорное ведро
		1000мм/500мм	Мойка
		560мм/480мм	Мусорный бак
		3000мм/2000мм	Ограничительная линия рабочей зоны участника
		600мм/450мм	Таймер
		450мм/450мм	Кулер
		150мм/250мм	Аптечка
		120мм/120мм	Огнетушитель
		60мм/60мм	Электрическое соединение
		1000 мм	Стена
		1200мм/600мм	Стол лабораторный
		300мм/150 мм	Волососборник щетка для подметания волос
		120мм/60мм	Камера для видеотрансляции

			КГАПОУ ПТПТД ул.Чернышевского д.11 каб.108			
Разработ.	Юкина А.А.		План застройки рабочей площадки по компетенции ПАРИКМАХЕРСКОЕ ИСКУССТВО	Стадия	Лист	Листов
Утвердил	Фефилова ТЕ					