


Отборочный этап V Открытого Регионального чемпионата "Молодые профессионалы (Ворлдскиллс Россия)"
Пермского края

УЧЕБНАЯ ВЕРСИЯ ARCHICAD

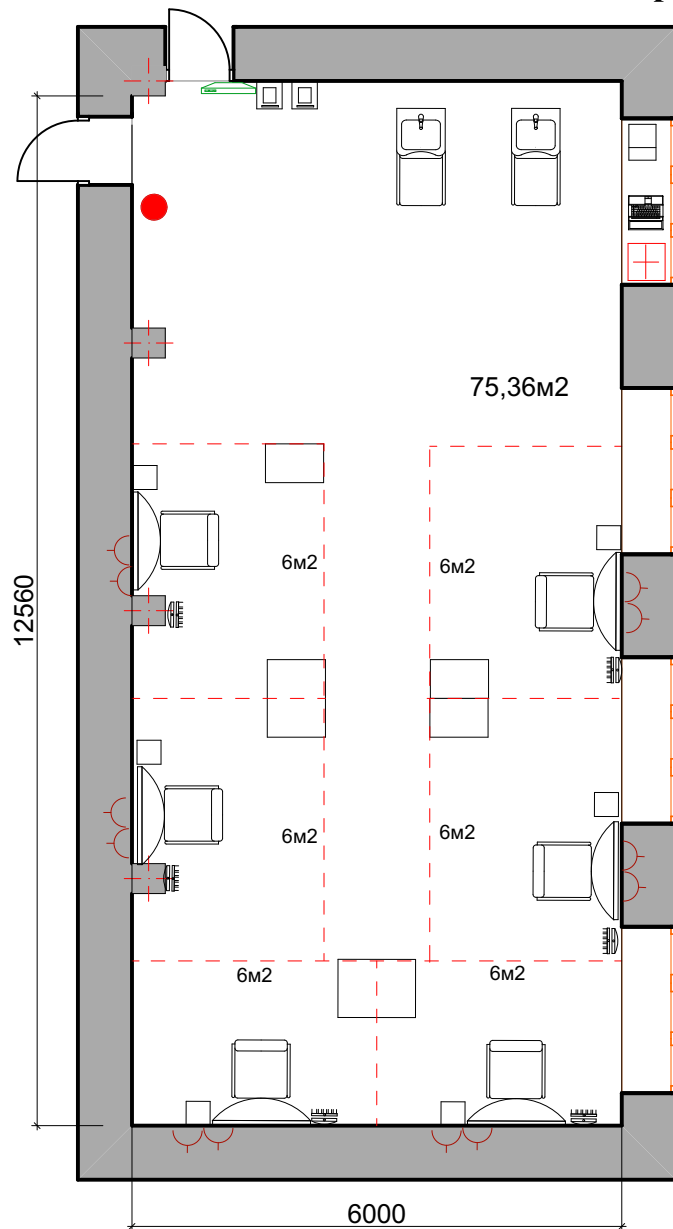

Спецификация оборудования

№	Условизи	Размер	Название
1		1000мм/450мм	Зеркало
2		600мм/600мм	Кресло
3		500мм/400мм	Тележка
4		300мм/300мм	Мусорное ведро
5		1000мм/500мм	Мойка
6		560мм/480мм	Мусорный бак
7		3000мм/2000мм	Ограничительная линия рабочей зоны участника
8		600мм/450мм	Таймер
9		450мм/450мм	Кулер
10		150мм/250мм	Аптечка
11		120мм/120мм	Огнетушитель
12		60мм/60мм	Электрическое соединение
13		1000 мм	Стена
14		1200мм/600мм	Стол лабораторный
15		300мм/150 мм	Волососборник щетка для подметания волос
16		120мм/60мм	Камера для видеотрансляции

			КГАПОУ ПТПТД ул.Чернышевского д.11 каб.103А			
Разработ.	Юкина АА		План застройки рабочей площадки по компетенции ПАРИКМАХЕРСКОЕ ИСКУССТВО	Стадия	Лист	Листов
Утвердил	Фефилова ТЕ					