


Отборочный этап V Открытого Регионального чемпионата "Молодые профессионалы ( Ворлдскиллс Россия)"

Пермского края

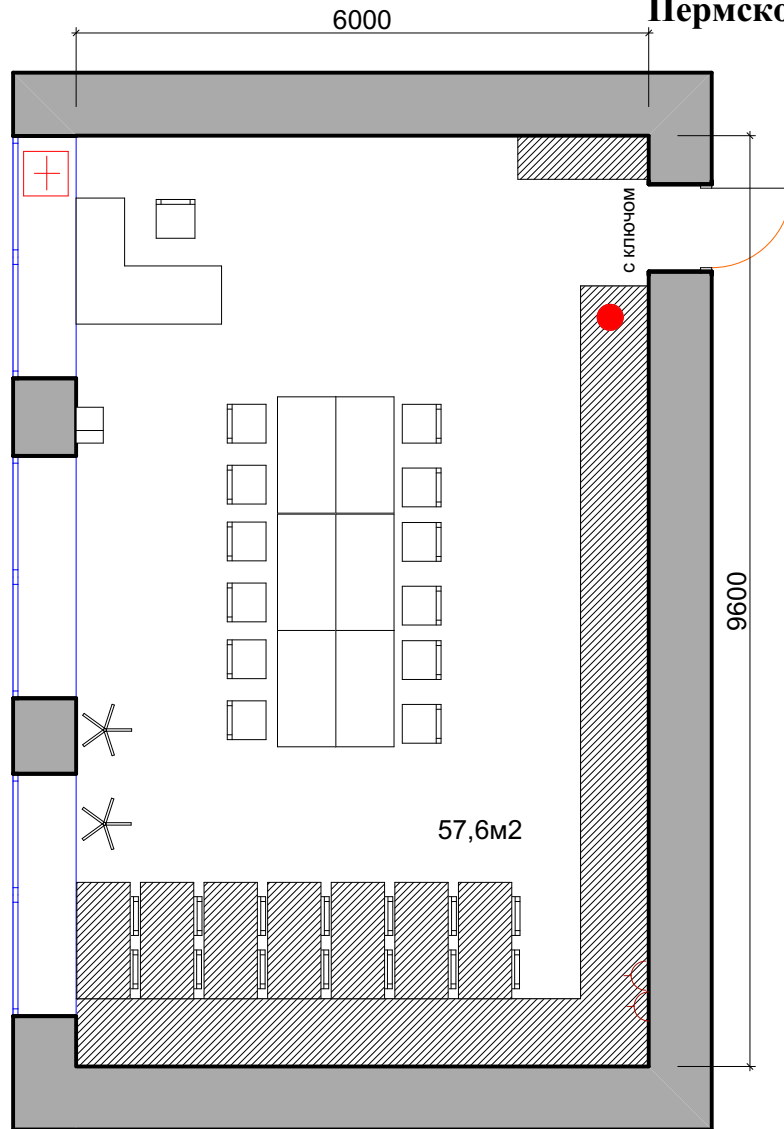

Спецификация оборудования

№	Условозн	Размер	Название
1		1200мм/600мм	Стол
2		600мм/600мм	Кресло
3		60мм/60мм	Электрическое соединение
4		600мм/450мм	Кулер
5		120мм/120мм	Огнетушитель
6		600мм/600мм	Вешелка
7		1000 мм	Стена

Спецификация орудования не используемое в комнате участников

№	Условозн	Размер	Название
1		800мм/450мм	Шкаф
2		1200мм/600мм	Стол
3		600мм/600мм	Стул
4		12500мм/700мм	Стол

				КГАПОУ ПТПТД ул.Чернышевского д.11 каб.214			
Разработ.	Юкина АА			План застройки рабочей площадки по компетенции ПАРИКМАХЕРСКОЕ ИСКУССТВО	Стадия	Лист	Листов
Утвердил	Фефилова ТЕ						
				Комната участников			