


Отборочный этап V Открытого Регионального чемпионата "Молодые профессионалы (Ворлдскиллс Россия)"
Пермского края

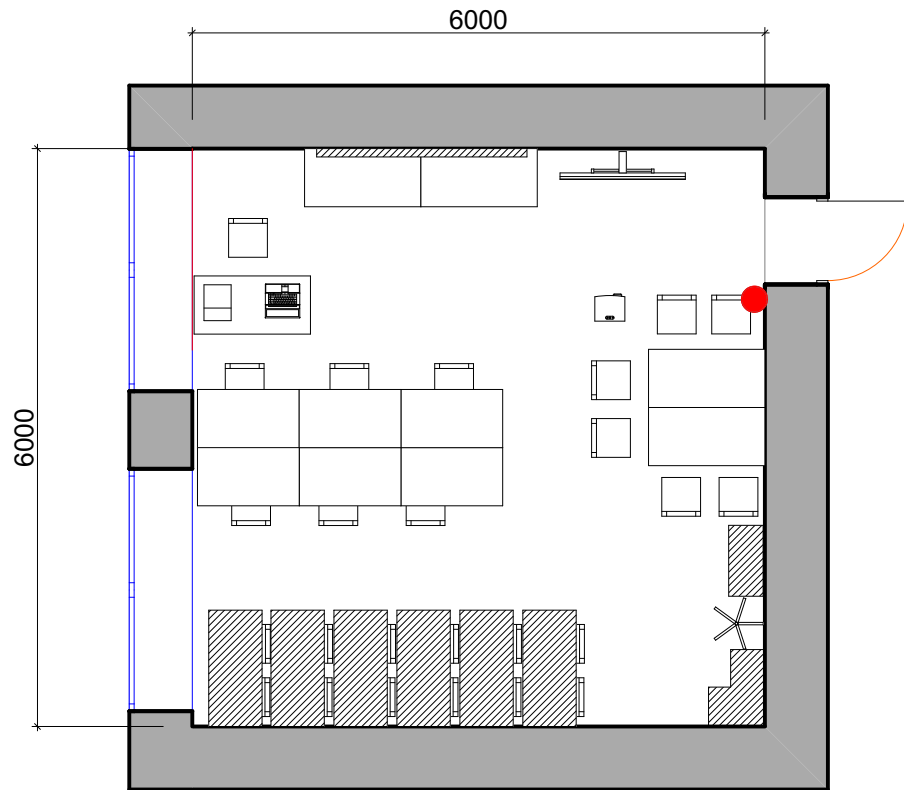

Спецификация орудования

№	Услобозн	Размер	Название
1		1200мм/600мм	Стол
2		600мм/600мм	Кресло
3		600мм/450мм	Ноутбук
4		600мм/450мм	МФУ
5		120мм/120мм	Огнетушитель
6		600мм/600мм	Вешелка
7		1000 мм	Стена
8		60мм/60мм	Электрическое соединение
9		300мм/250мм	Проектор
10		1200мм/100мм	Экран

Спецификация орудования не используемое в
комнате экспертов

№	Услобозн	Размер	Название
1		800мм/450мм	Шкаф
2		800мм/450мм/450мм	Шкаф
3		1200мм/600мм	Стол
4		600мм/600мм	Стул
5		1200мм/900мм	Школьная доска

				КГАПОУ ПТПТД ул.Чернышевского д.11 каб.101			
Разработ.	Юкина АА			План застройки рабочей площадки по компетенции ПАРИКМАХЕРСКОЕ ИСКУССТВО Комната экспертов	Стадия	Лист	Листов
Утвердил	Фефилова ТЕ						