


Разрез А-А

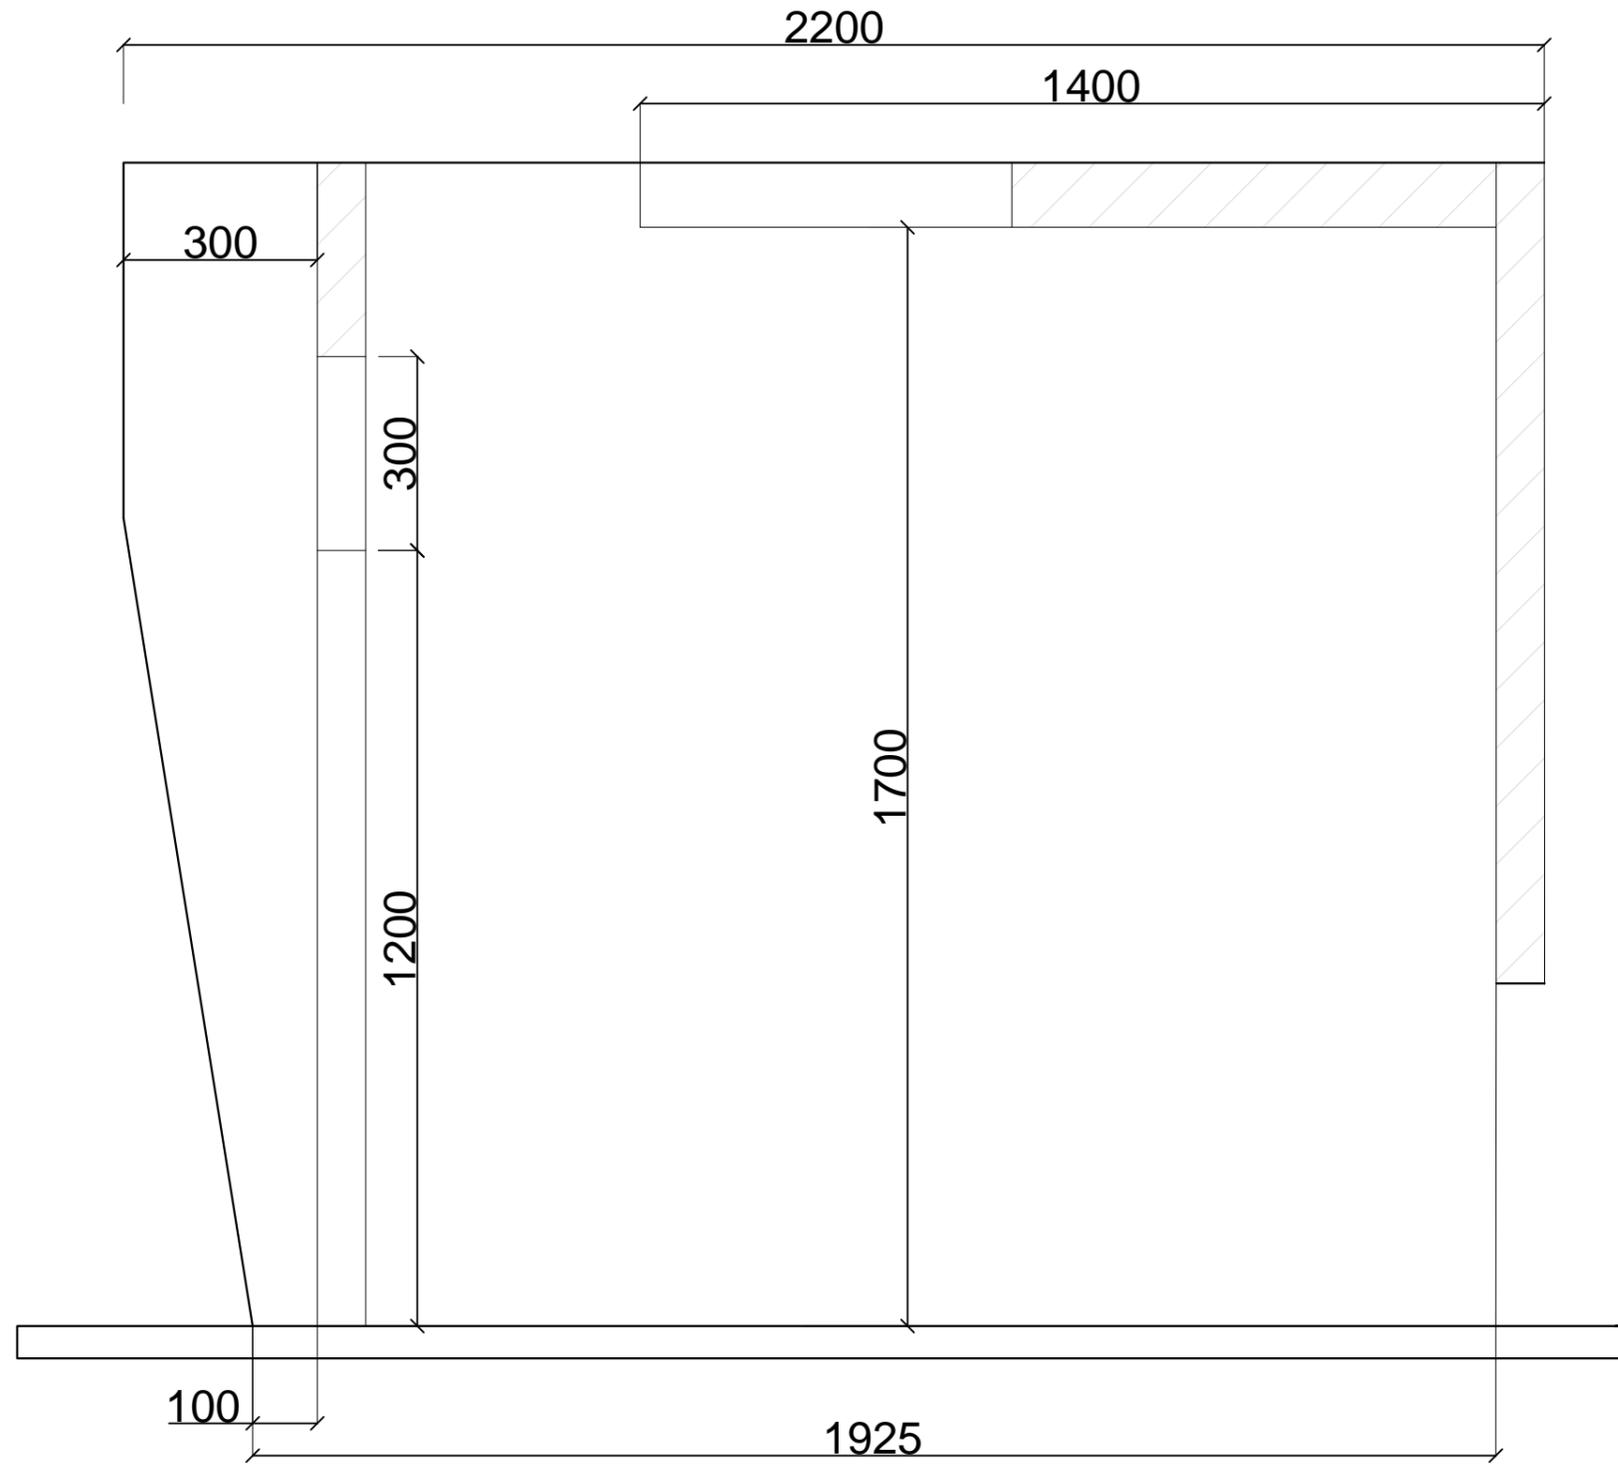

Изд. № листа | Лист и дата | Вып. инв. № | Инв. № вкл. | Стр. № | Лист промен.

21 - Сухое строительство и штукатурные работы				
Изм.	Лист	№ докум.	Подп.	Дата
Разраб.		Смирная Г. И.		01.08.2019
Проб.				
Т.контр.				
И.контр.				
Утв.		Орлова Е. А.		04.08.2019
Региональный чемпионат "Молодые профессионалы" (Ворлдскилл Россия) - 2018/2019				Лит.
				Масса
				Масштаб
				Лист 7
				Листов 7

Копировал

Формат А1