


III Открытый Региональный чемпионат
" Молодые профессионалы-2017" Пермского края

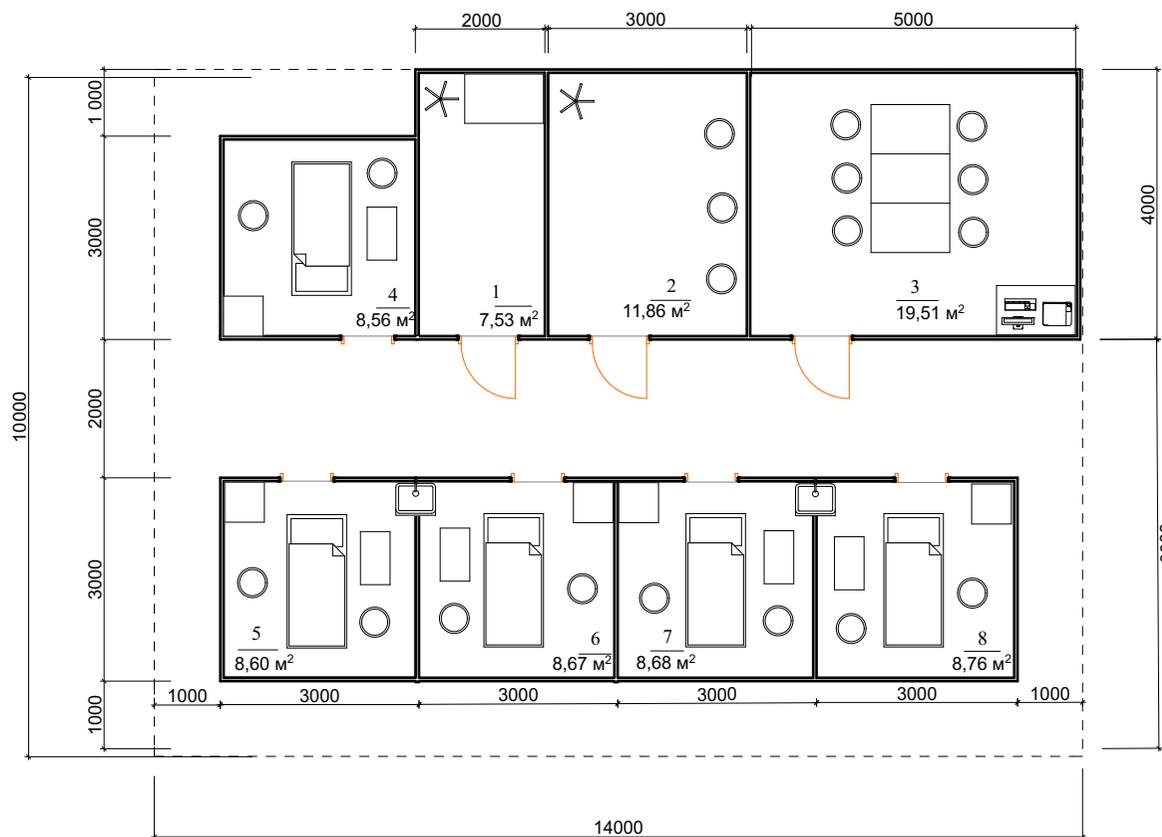

Экспликация помещений

№	Название	Площадь
1	Склад	7,53 м ²
2	Комната участников	11,86 м ²
3	Комната экспертов	19,51 м ²
4	Процедурная комната	8,56 м ²
5	Процедурная комната	8,60 м ²
6	Процедурная комната	8,67 м ²
7	Процедурная комната	8,68 м ²
8	Процедурная комната	8,76 м ²
	Всего	82,2 м ²

Специфика оборудования

№	Условозн	Размер	Название
1	□	450/800 мм	Тележка
2	□	600/600 мм	Комбайн косметолога
3	⊞	600/500 мм	Раковина
4	○	450/450 мм	Стул
5	✳	400/400 мм	Вешалка
	□	450/450 мм	Принтер
	□	450/450 мм	Компьютер
	□	900/2000мм	Кухетка
	□	600/1200мм	Стол

План размещения оборудования на конкурсной площадке			
Разработал	Жаренова Н.О.	Стадия	Лист
Утвердил	Фефилова Т.Е.		Листов
		Компетенция " Прикладная эстетика"	