



**III Открытый Региональный чемпионат
" Молодые профессионалы-2017" Пермского края**

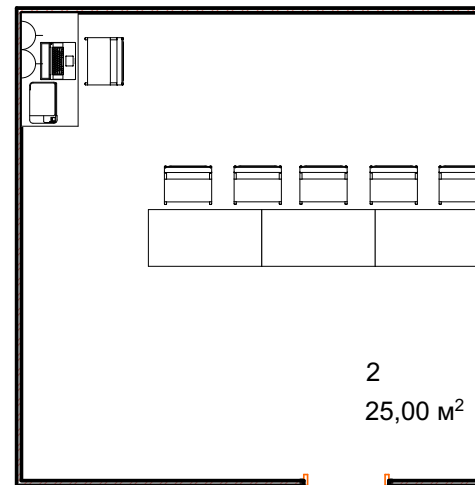

Проводка
холодной и
горячей воды

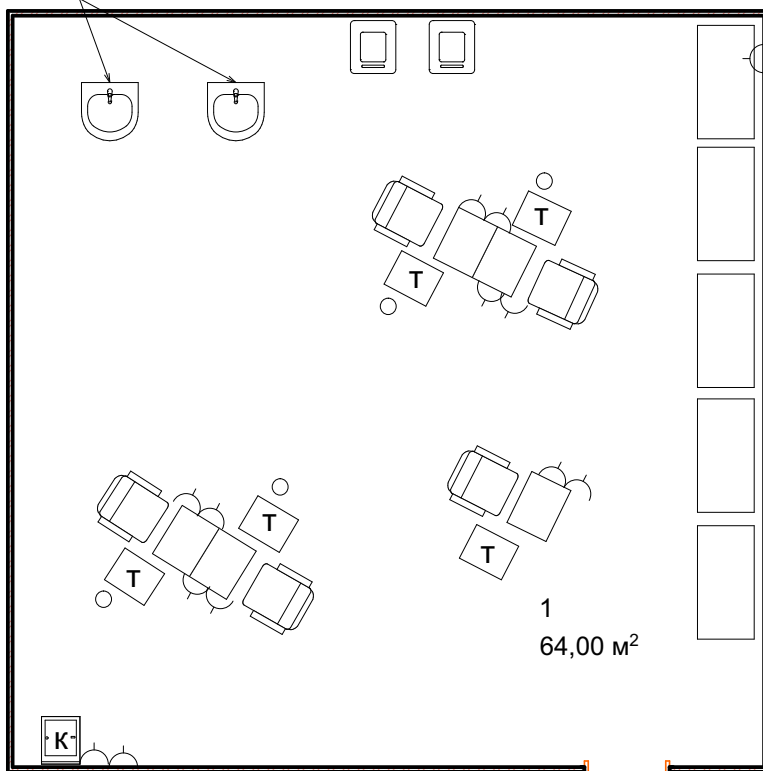

Экспликация помещений

№	Название	Площадь
1	Конкурсная площадка	64,00 м ²
2	Комната экспертов	25,00 м ²
	Всего	89,00 м ²

Экспликация электрооборудования

№	Условное обозначение	Название
1		Розетка электрич

		План размещения электрооборудования на конкурсной площадке		
Разработ.	Сизова А.М.	Стадия	Лист	Листов
Утвердил	Фефилова ТЕ	Компетенция "Парикмахерское искусство"		