







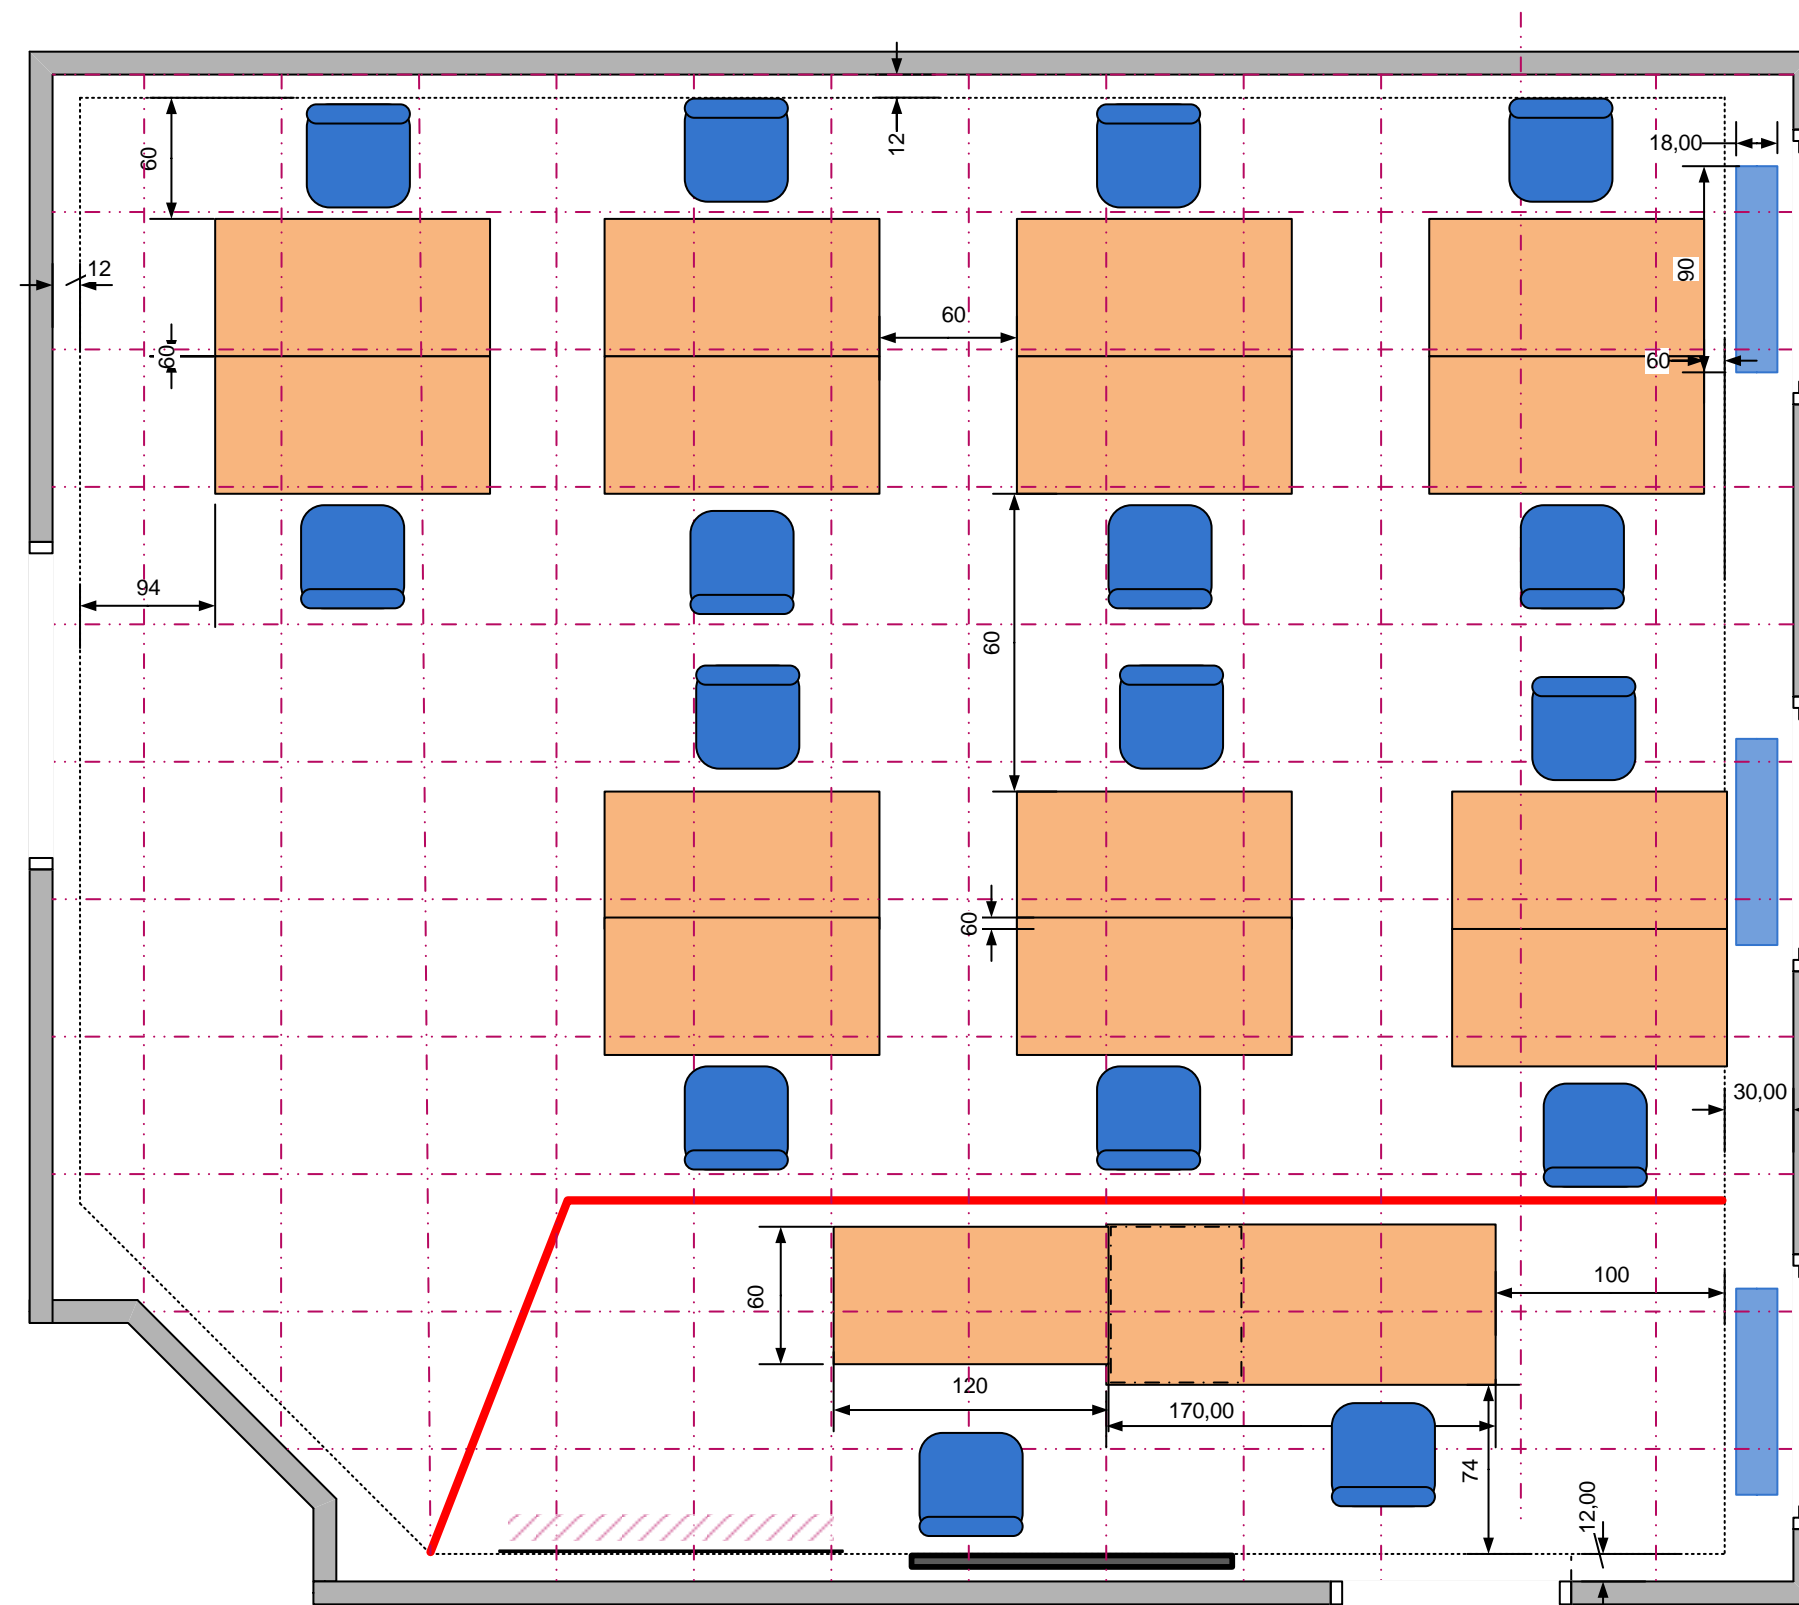


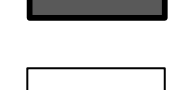
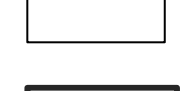
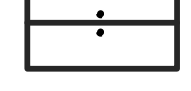
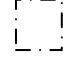


План размещения рабочих мест участников

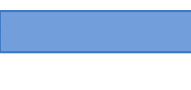

Условные обозначения

-  - компьютерный стол
-  - стул
-  - батарея
-  - окно
-  - граница подиума
-  - граница гипсокартона
-  - решётка радиаторная
-  - светильник
-  - граница потолочной плитки
-  - граница МДФ-панелей
-  - телевизор
-  - доска маркерная
-  - дверь
-  - шкаф

Масштаб 1:33