

Прав. примеч.

Справ. М




Подпись и дата

Инф. подл.

Взам. инв. М

Подпись и дата

Инф. подл.

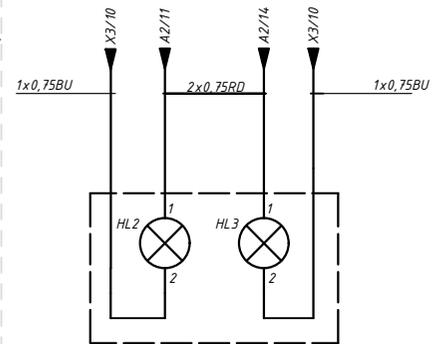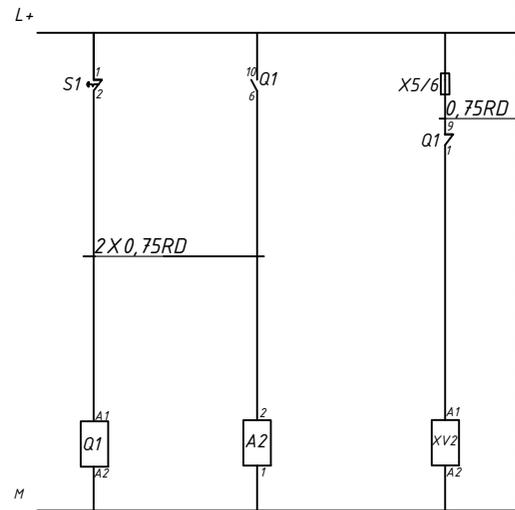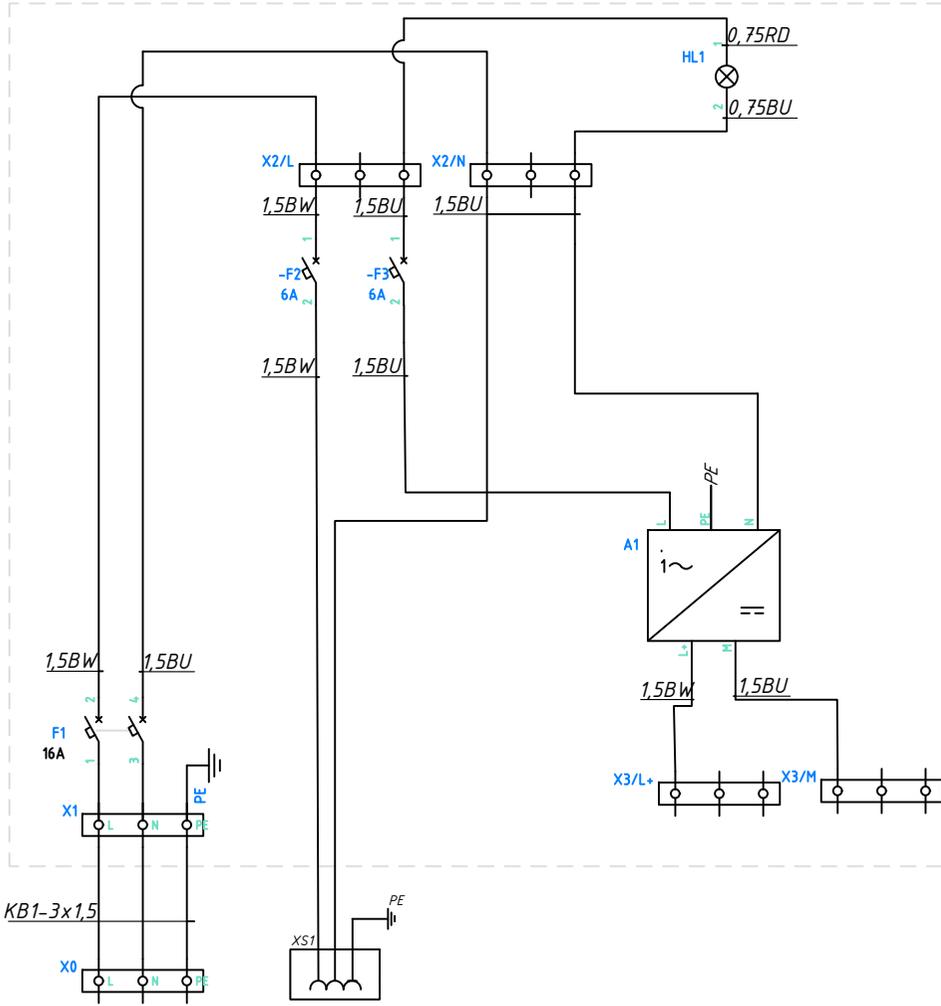

						<b>Компетенция Метрология и КИП</b>			
						Региональный чемпионат 2024			
Изм.	Кол. уч.	Лист	№ док.	Подп.	Дата	<b>Коммутация компонентов</b>	Стадия	Лист	Листов
Разработал	мк				01.02.2024			3	5
						Пермский край		ГБПОУ КИТ им.В.П.Сухарева	