


ПЛАН ЗАСТРОЙКИ

Регионального этапа Чемпионата по профессиональному мастерству "Профессионалы" Пермского края 2024 г.

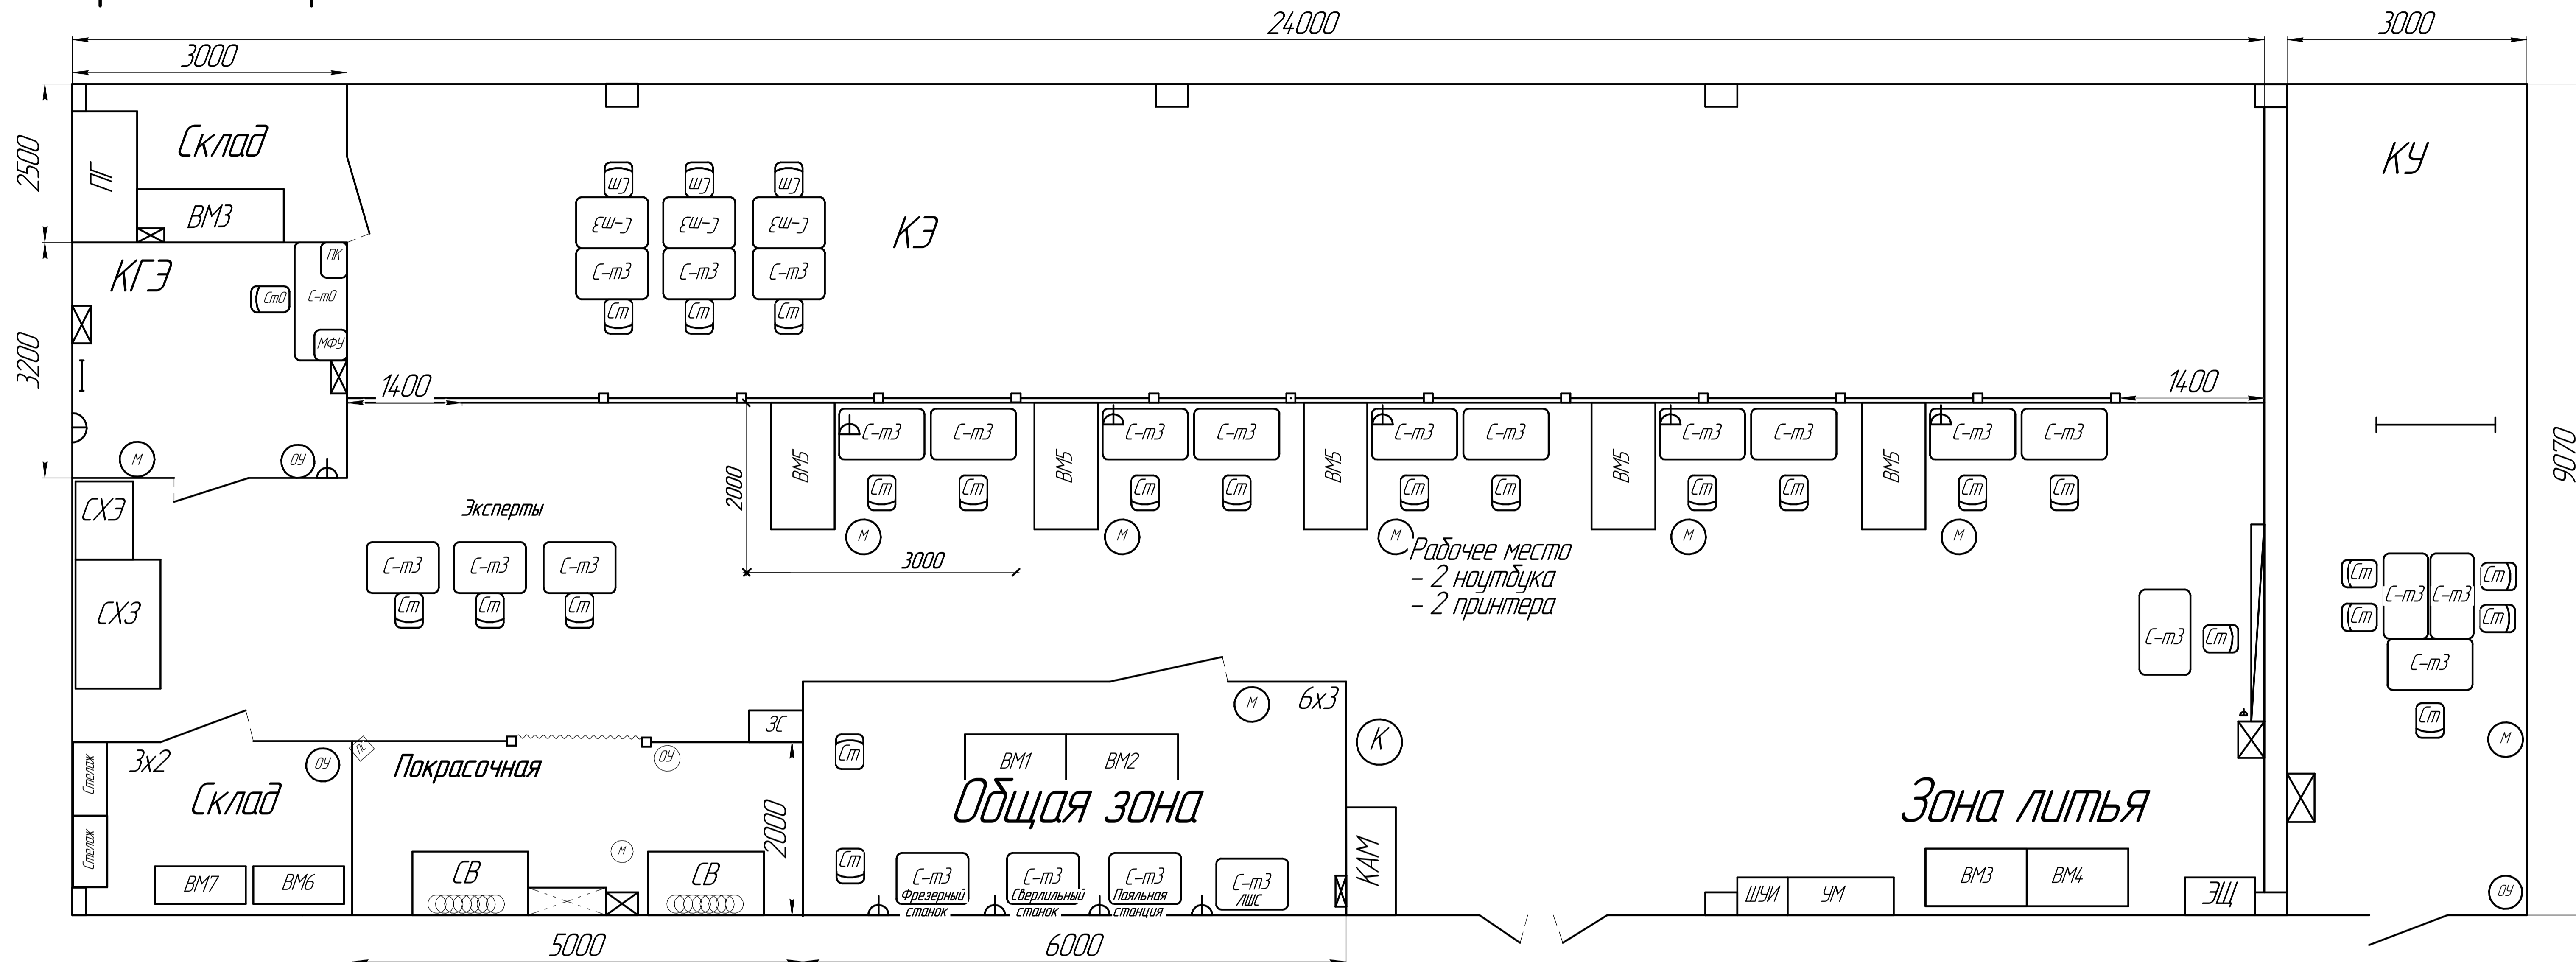

Сокращения в названиях помещений и участков:

КЭ - Комната экспертов
 КУ - Комната участников
 КГЭ - Комната главного эксперта

- Обозначение на плане:
- Smart доска
 - Электрощиток с блоком розеток (2 на 220В и 2 на 380В)
 - Негорючее сплошное ограждение, высотой 2 метра
 - Одностворчатый дверной проем с дверью под ключ 2x0,9м.
 - Ограждение в верхней половине закрыто тонированным стеклом (5% сверхпропускаемость)
 - Полупрозрачные шторы с крепежом в верхней части
 - розетка линейного интернет соединения (не Wi-Fi)
 - Огнетушитель углекислотный
 - вешалка
 - Камера для видеонаблюдения
 - Розетка 220 В

Сокращения на плане:

- СВ - Слесарный верстак 700x1000 мм с тисками
- ВМ-1..7 Верстак металлический 700x1000мм
- С-м3 - Стол
- Ст - Стул
- К - Кулер для бутылей 19 литров
- М - Мусорка
- КАМ - Контейнер для мусора пластиковый с крышкой
- МВ - Местная вентиляция
- УМ - Раковина для мытья рук
- ШУИ - Шкаф уборочного инвентаря
- МФУ - Многофункциональное устройство
- С-м0 - Стол офисный
- Ст0 - Стул офисный
- ПК - Персональный компьютер
- ЛШС - Ленточный шлифовальный станок

						План застройки ДЗ		
Изм.	Колыч.	Лист	№ док.	Подп.	Дата	Страница	Лист	Листов
Разработал						Шульцев А.Ф.		
Изготовление прототипов (Аддитивные технологии)						ГБПОУ "КИТ"		